



Lagerholz und Fundamentplan 860 330


Fundamentplan
M 1:50

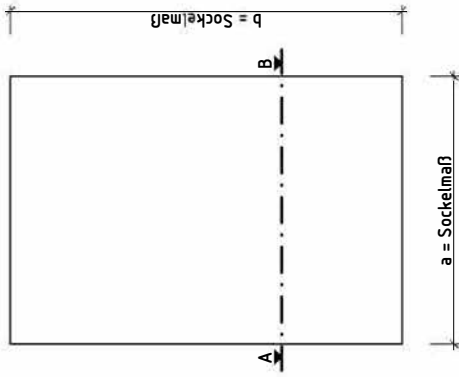

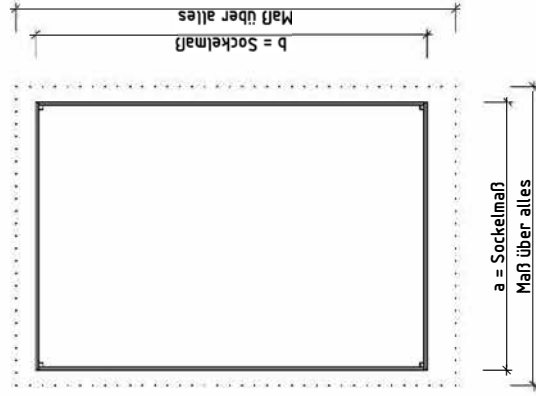




Grundriss
M 1:50

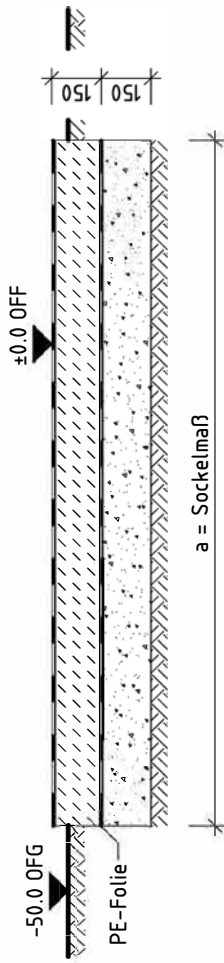

Schnitt A-B
M 1:20



Legende:

-  Sperrschicht Bitumenpappe
-  unbewehrter Beton C 20/25
-  Sperrschicht PE-Folie
-  Grobkies
-  tragfähiger Baugrund


Größe der Fundamentplatte entspricht dem Sockelmaß des Hauses

Technische Änderungen vorbehalten!

Alle Angaben in mm


Darstellung: Fundamentplan	Maßstab: 1:50	
	Blatt-Nr.: 1/1	

Lagerholz und Fundamentplan 860 330

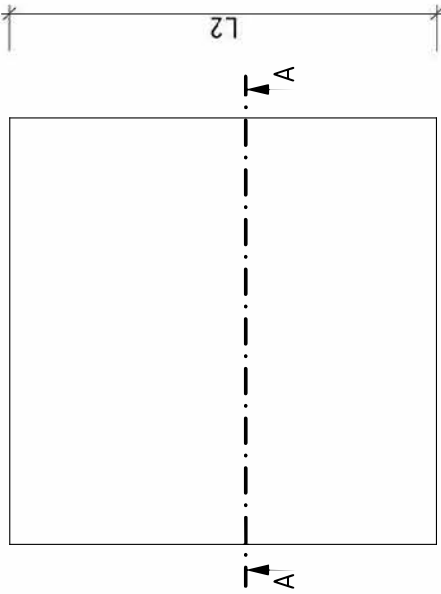

L1 = Sockelmaß des Hauses
abzüglich 1cm

L2 = Sockelmaß des Hauses
abzüglich 1cm

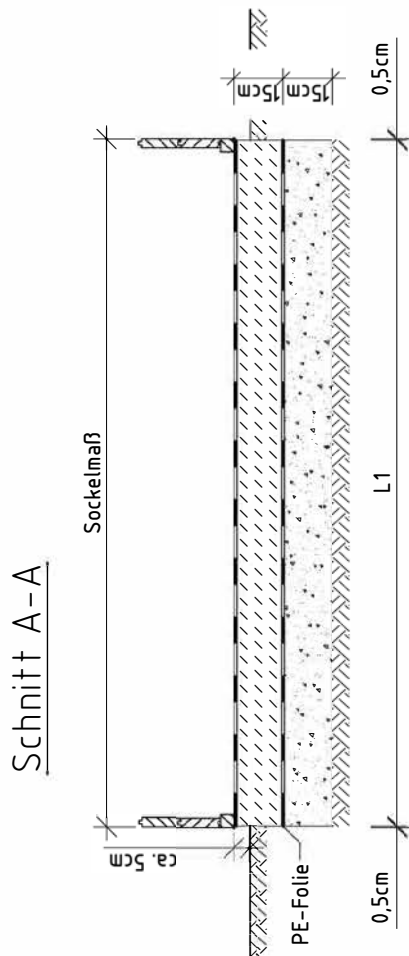

Legende:

- Sperrschicht Bitumenpappe
- unbewehrter Beton C 20/25
- Sperrschicht PE-Folie
- Grobkies
- tragfähiger Baugrund

Technische Änderungen vorbehalten!

Maßstab: angepasst		Darstellung: Fundamentplan	
Blatt-Nr.: 1/1			