




Seitenansicht, links

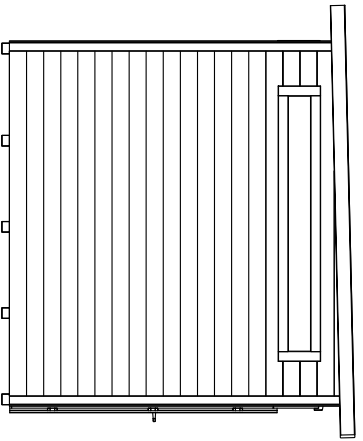


Frontansicht

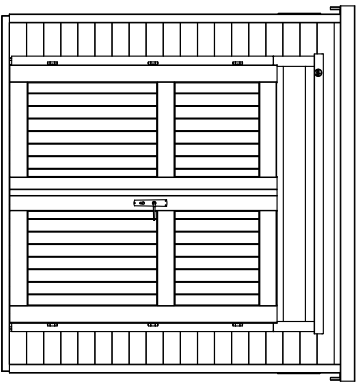


Seitenansicht, rechts

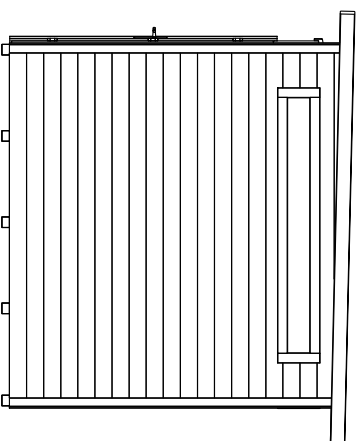


Grundriss

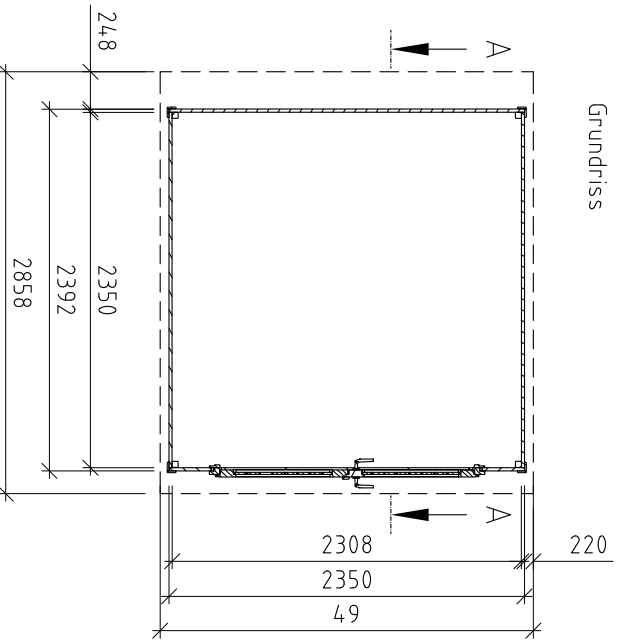

Rückansicht

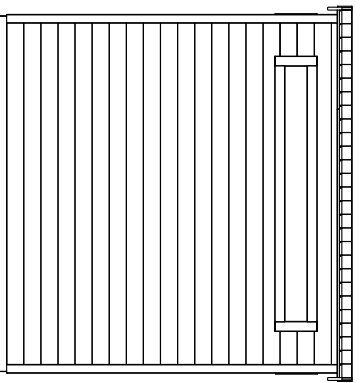

Schnitt A-A

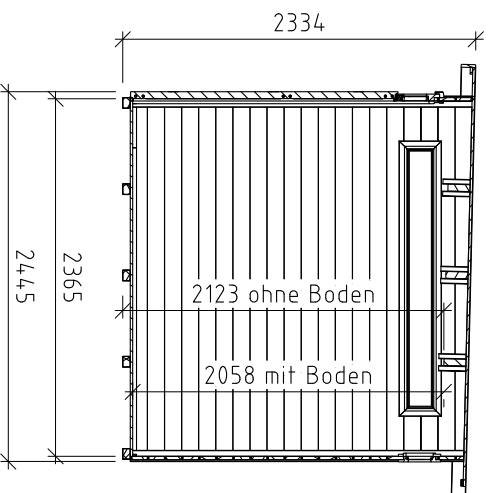

Nur zur Lizenzfertigung für die Firma weka!

Technische Änderungen vorbehalten! ©Copyright weka-Holzbau GmbH Neubrandenburg

Alle Angaben in mm

Erstellt von:	Gillmann	Genehmigt	Belling
Datum:	22.09.2020	Datum:	22.09.2020
Geändert:		Geändert:	
Datum:		Datum:	

Darstellung:
 Ansicht, Grundriss, Schnitt
 265.2424.1X000

Maßstab:
 1:50
 Blatt-Nr.:
 1/1

