


# SOLAR-CARPORT

Flachdach-Carport

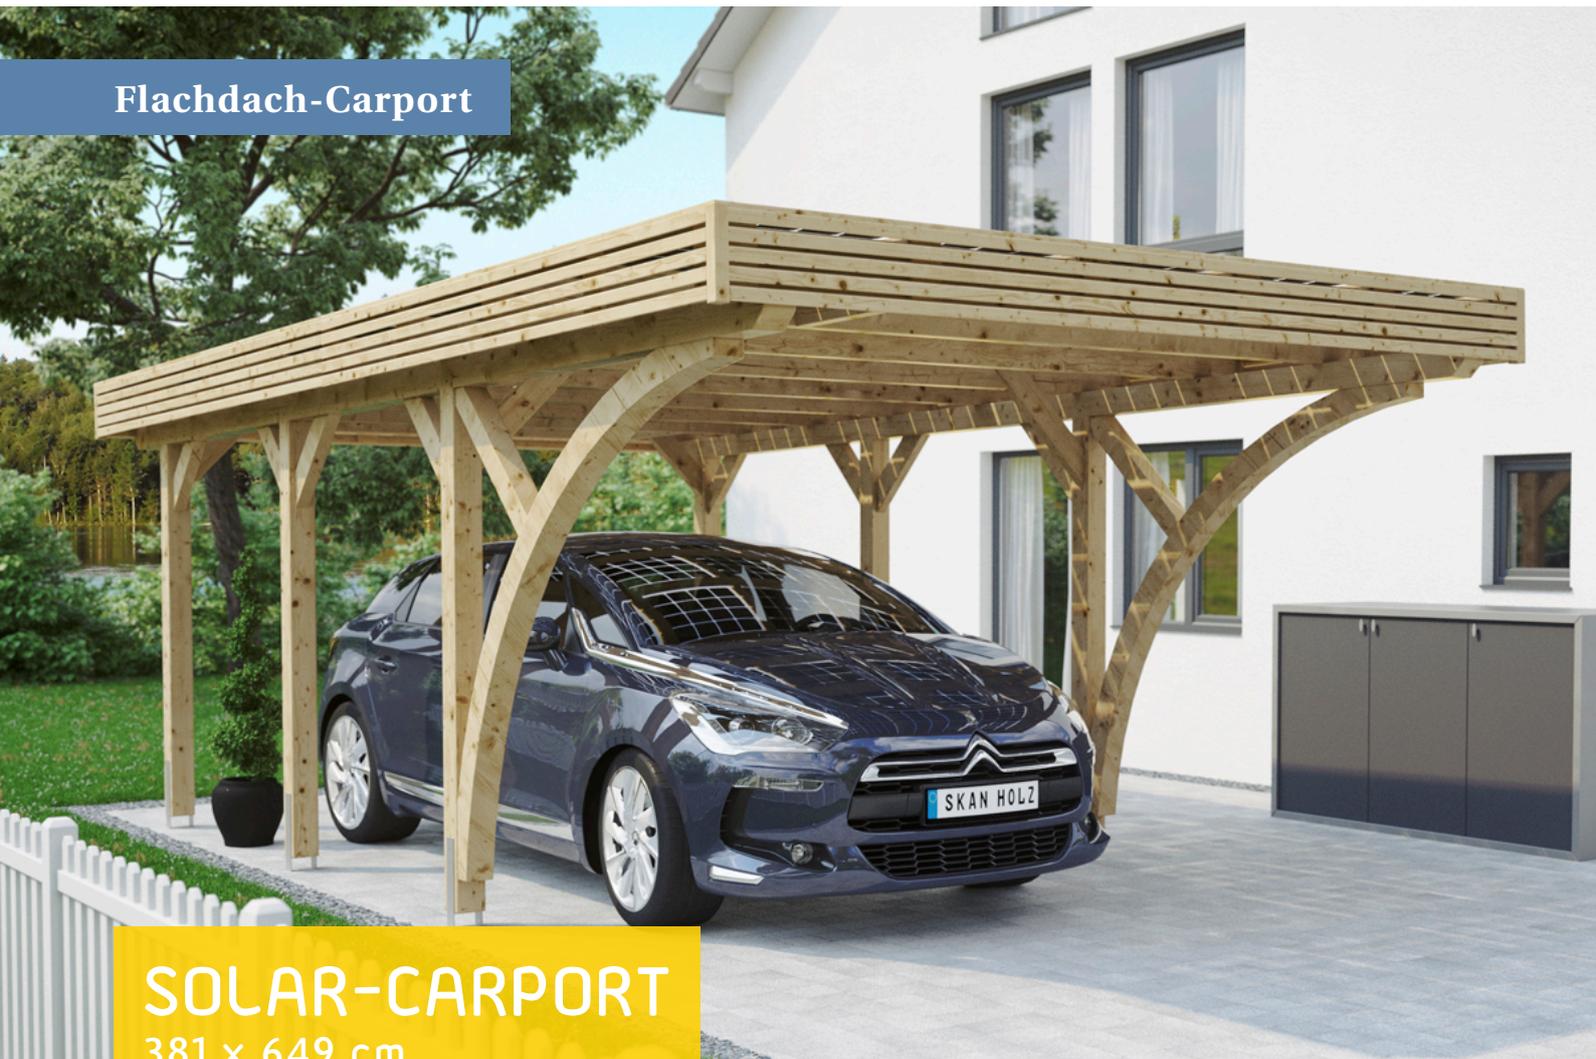

*Gestaltungsbeispiel*

## SOLAR-CARPORT

381 x 649 cm

- Massive Konstruktion aus hochwertigem Leimholz (BSH-Fichte)
- Farblich unbehandelt
- Solar-Module inkl. Wechselrichter
- mit 2 Einfahrtsbögen



## SOLAR-CARPORT 381 x 649 cm

### Datenblatt / Baubeschreibung


<b>Material</b>	Leimholz, Fichte
<b>Farbbehandlung</b>	Unbehandelt
<b>Pfostenstärke</b>	12 x 12 cm
<b>Aufstellbreite</b>	381 cm
<b>Aufstelltiefe</b>	649 cm
<b>Grundfläche</b>	24,73 m <sup>2</sup>
<b>Umbauter Raum</b>	58,16 m <sup>3</sup>
<b>Breite Sockelmaß</b>	341 cm
<b>Tiefe Sockelmaß</b>	388 cm
<b>Durchfahrtshöhe vorne</b>	220 cm
<b>Durchfahrtshöhe hinten</b>	203 cm
<b>Durchfahrtsbreite</b>	317 cm
<b>Schneelast</b>	0,95 kN/m <sup>2</sup>
<b>Dachform</b>	Flachdach
<b>Dachfläche</b>	24,73 m <sup>2</sup>
<b>Dachneigung</b>	1,5 °
<b>Dacheindeckung</b>	Solar-Module inkl. Wechselrichter
<b>Dachstärke</b>	8 mm
<b>Wasserablauf</b>	nach hinten
<b>Pfostenabstand Tiefe</b>	176 cm

<b>Pfostenanzahl</b>	6
<b>Verpackungsgewicht gesamt</b>	900 kg
<b>Verpackungsmaße</b>	Paket 1: 120 cm x 450 cm x 70 cm 600,0 kg Paket 2: 120 cm x 240 cm x 100 cm 300,0 kg
<b>Artikelnummer</b>	
<b>EAN-Nummer</b>	4018211036288
<b>Lieferhinweis</b>	Für die Anlieferung muss die Zufahrt für 40 t-LKW möglich sein! Die Anlieferung erfolgt frei Bordsteinkante (Festland Deutschland).
<b>Garantie</b>	5 Jahre gemäß unseren Garantiebedingungen


## SOLAR-CARPORT

381 x 649 cm


Ansicht  
vorne

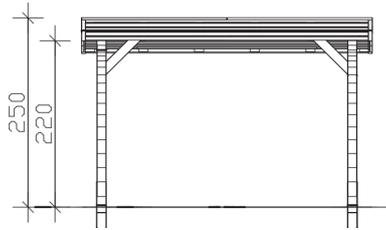

Schnitt

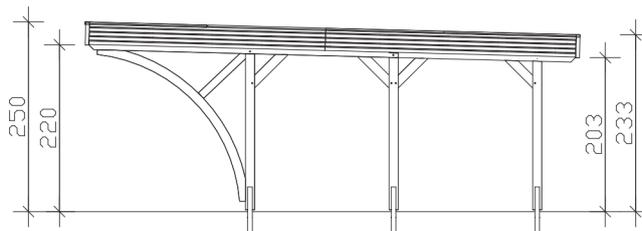

Grundriss

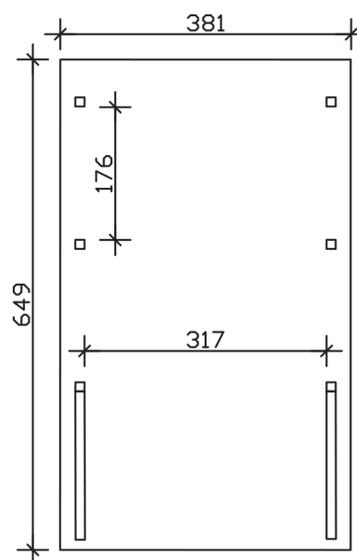

## SOLAR-CARPORT

381 x 649 cm

Schnitte und Ansichten Maßstab 1:100