


Fundamentplan 810 540

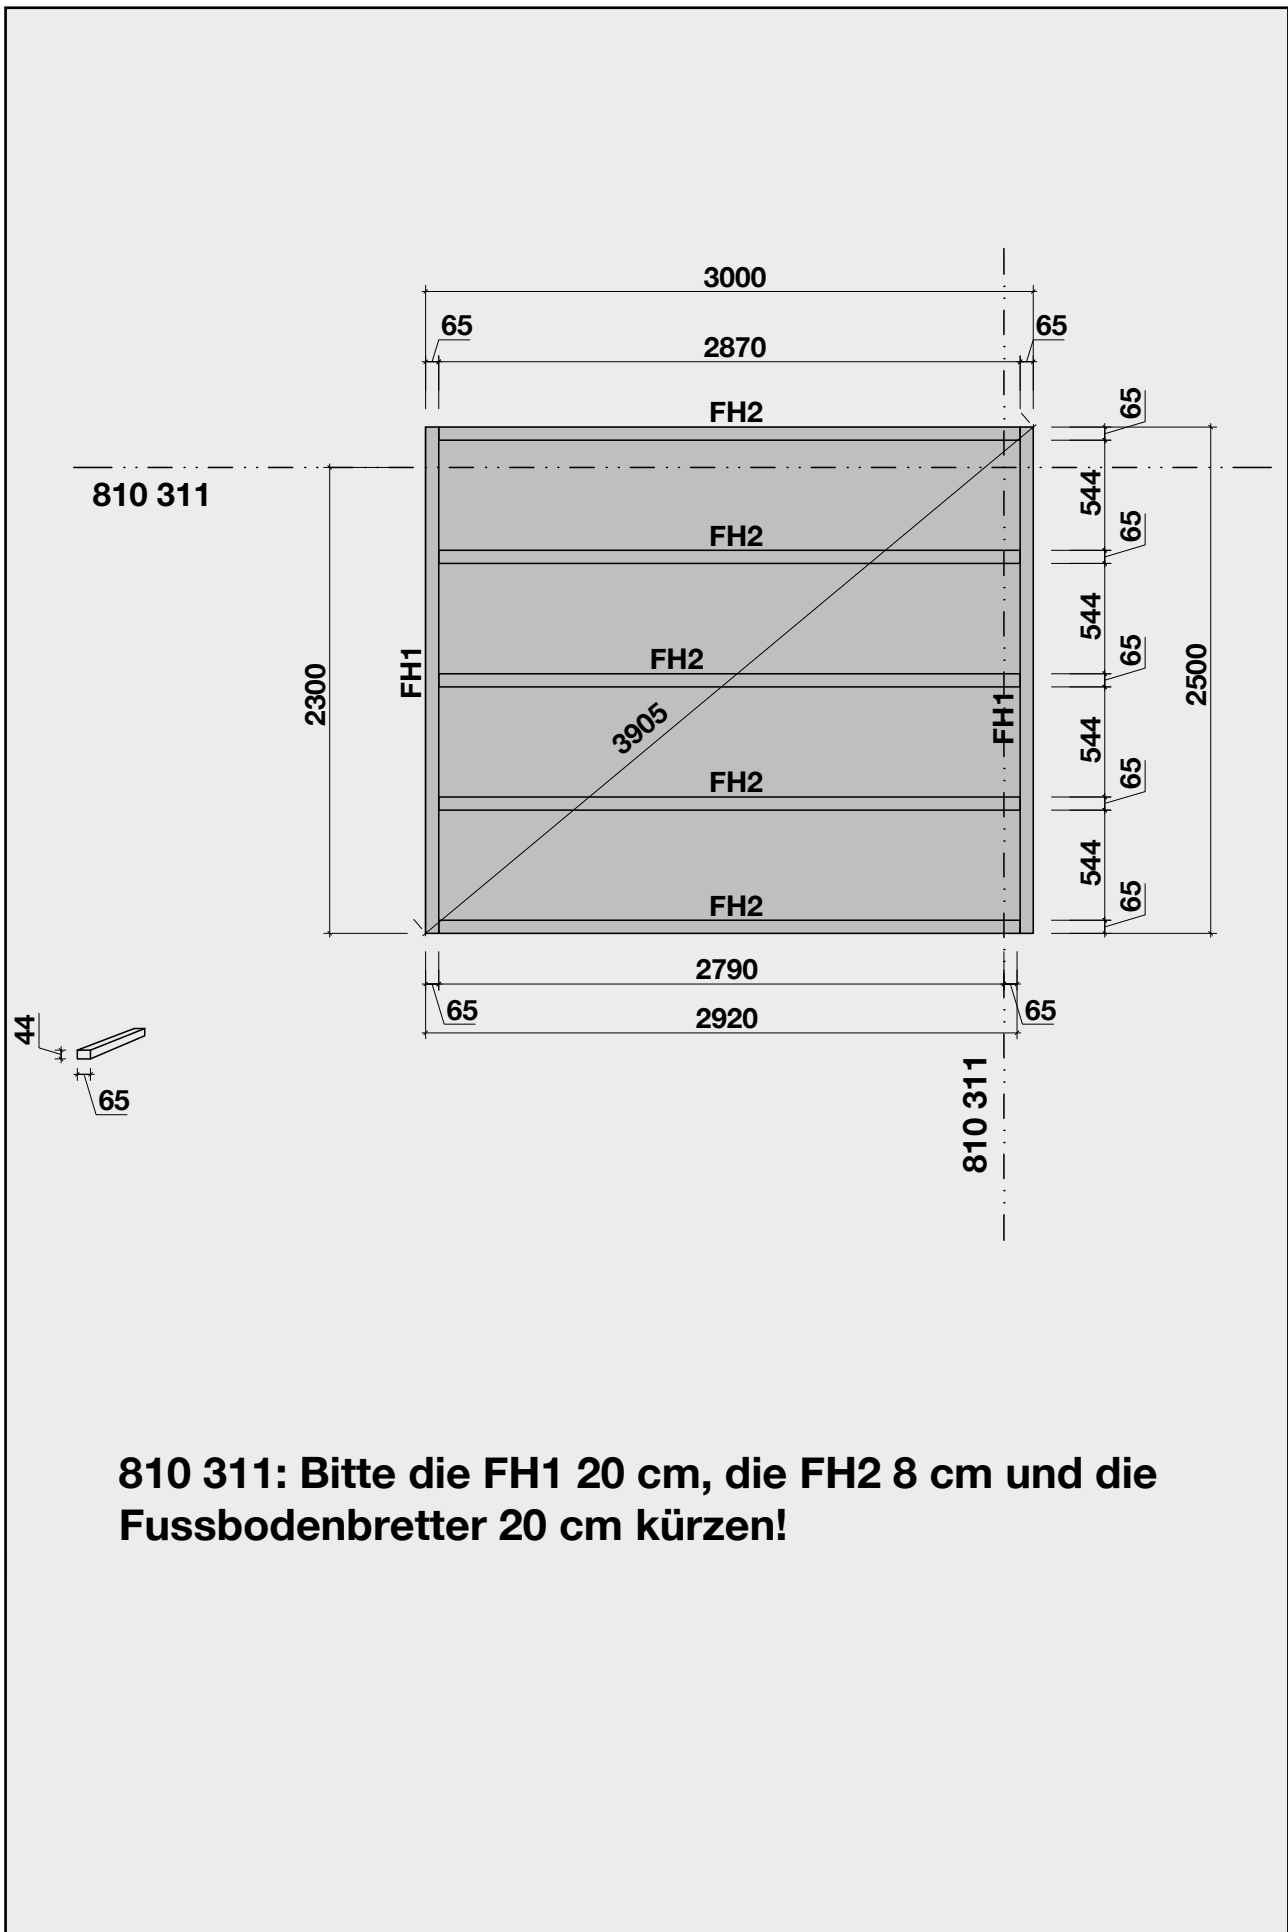

810 311: Bitte die FH1 20 cm, die FH2 8 cm und die Fussbodenbretter 20 cm kürzen!