


Vorderseite

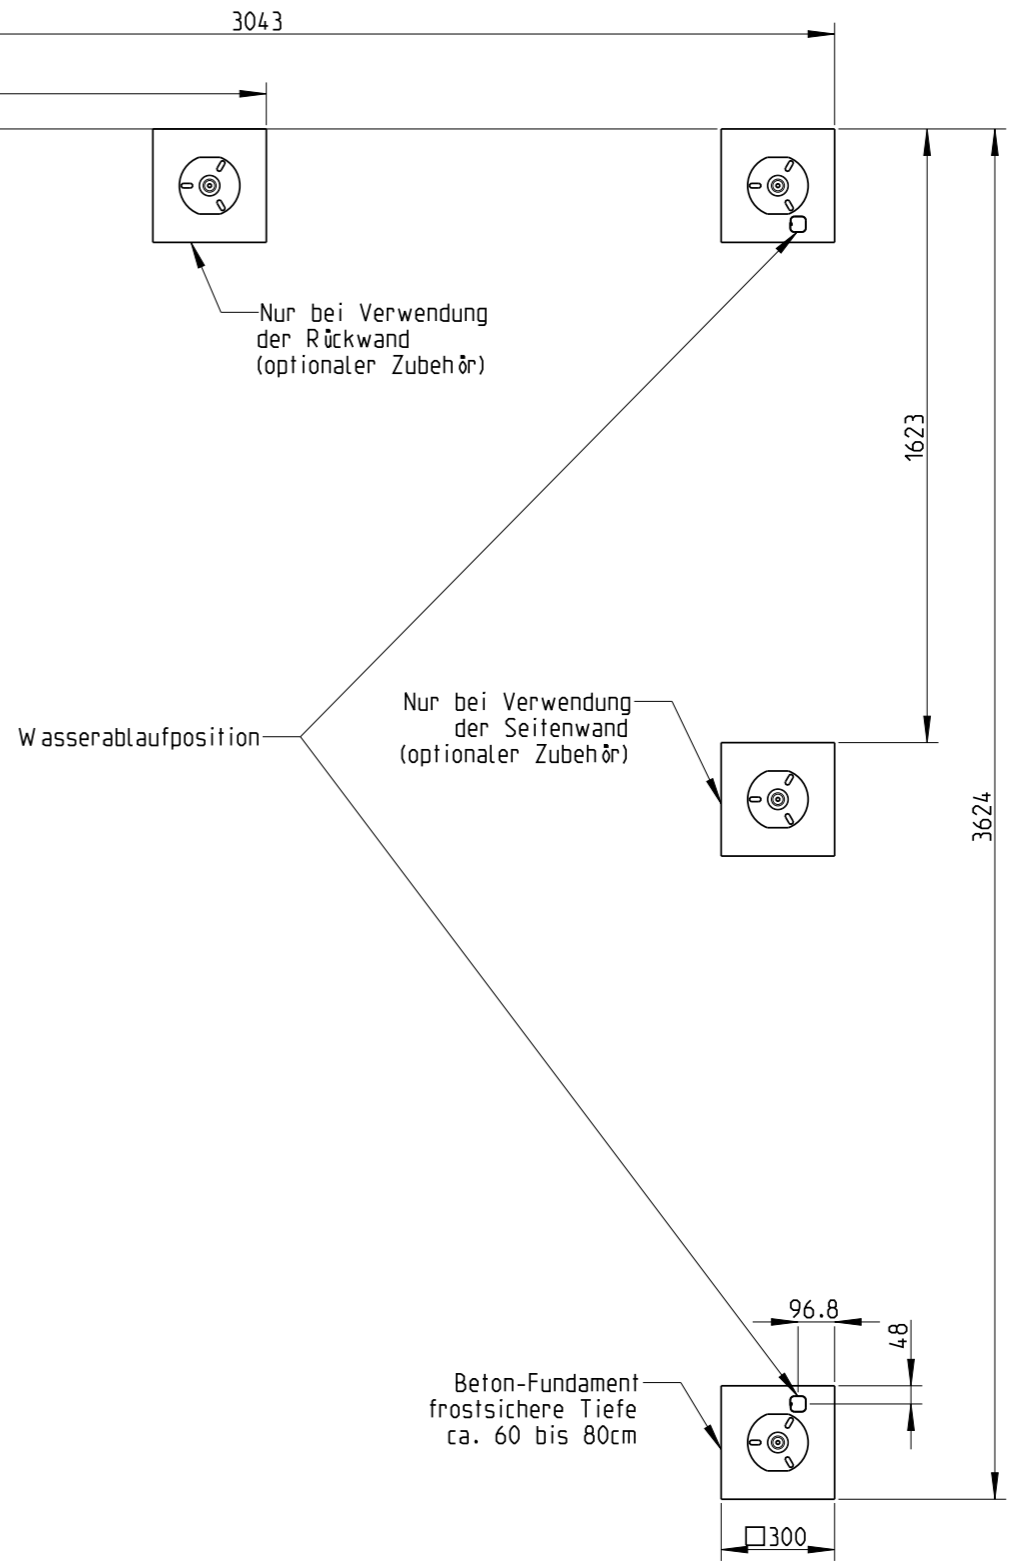

Dateiname des Zeichnungsobjektes: PUNKTFUNDAMENT_GHN_4B_SD				Dateityp: ASSEM		Dateiname der Zeichnung: PUNKTFUNDAMENT_GHN_4B_SD	
				Allgemeintol. DIN ISO 2768-m		Kanten DIN ISO 13715	
				Maßstab 1:20		Gew.: 952.690kg	
				Datum		Werkstoff:	
				Name		Halbzeug: -	
				Bear. 04.03.2022		Benennung:	
				Gepr.		GH Neo mit Seitendach Punktfundamentplan 4B	
				Norm			
				Druck: 16.03.22			
						Zeichnungsnummer:	
						Speicherpfad:	
Zust.	Änderung	Datum	Name				