

Technische Daten: Art.-Nr.: 580320

Wandaußenmaß: 575 x 867 cm

Bohlenstärke: 70 mm




Spessart 92-D, durch Kunden farblich endbehandelt

Kontrolliert durch:


Achtung: Alle angegebenen Maße sind ca.-Maße!

3D Darstellung 580320

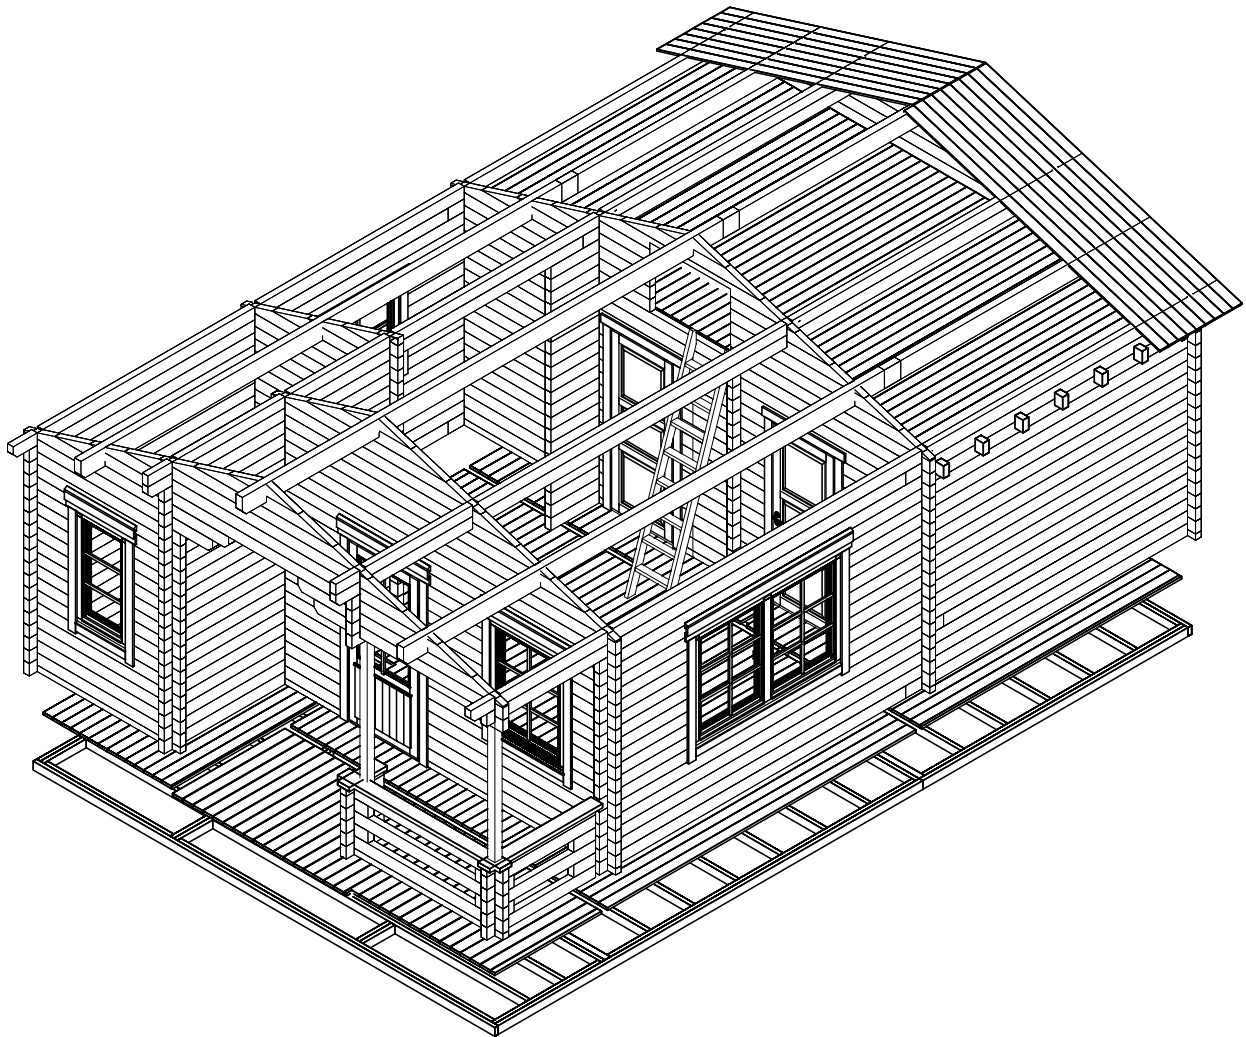


Grundriss

580320

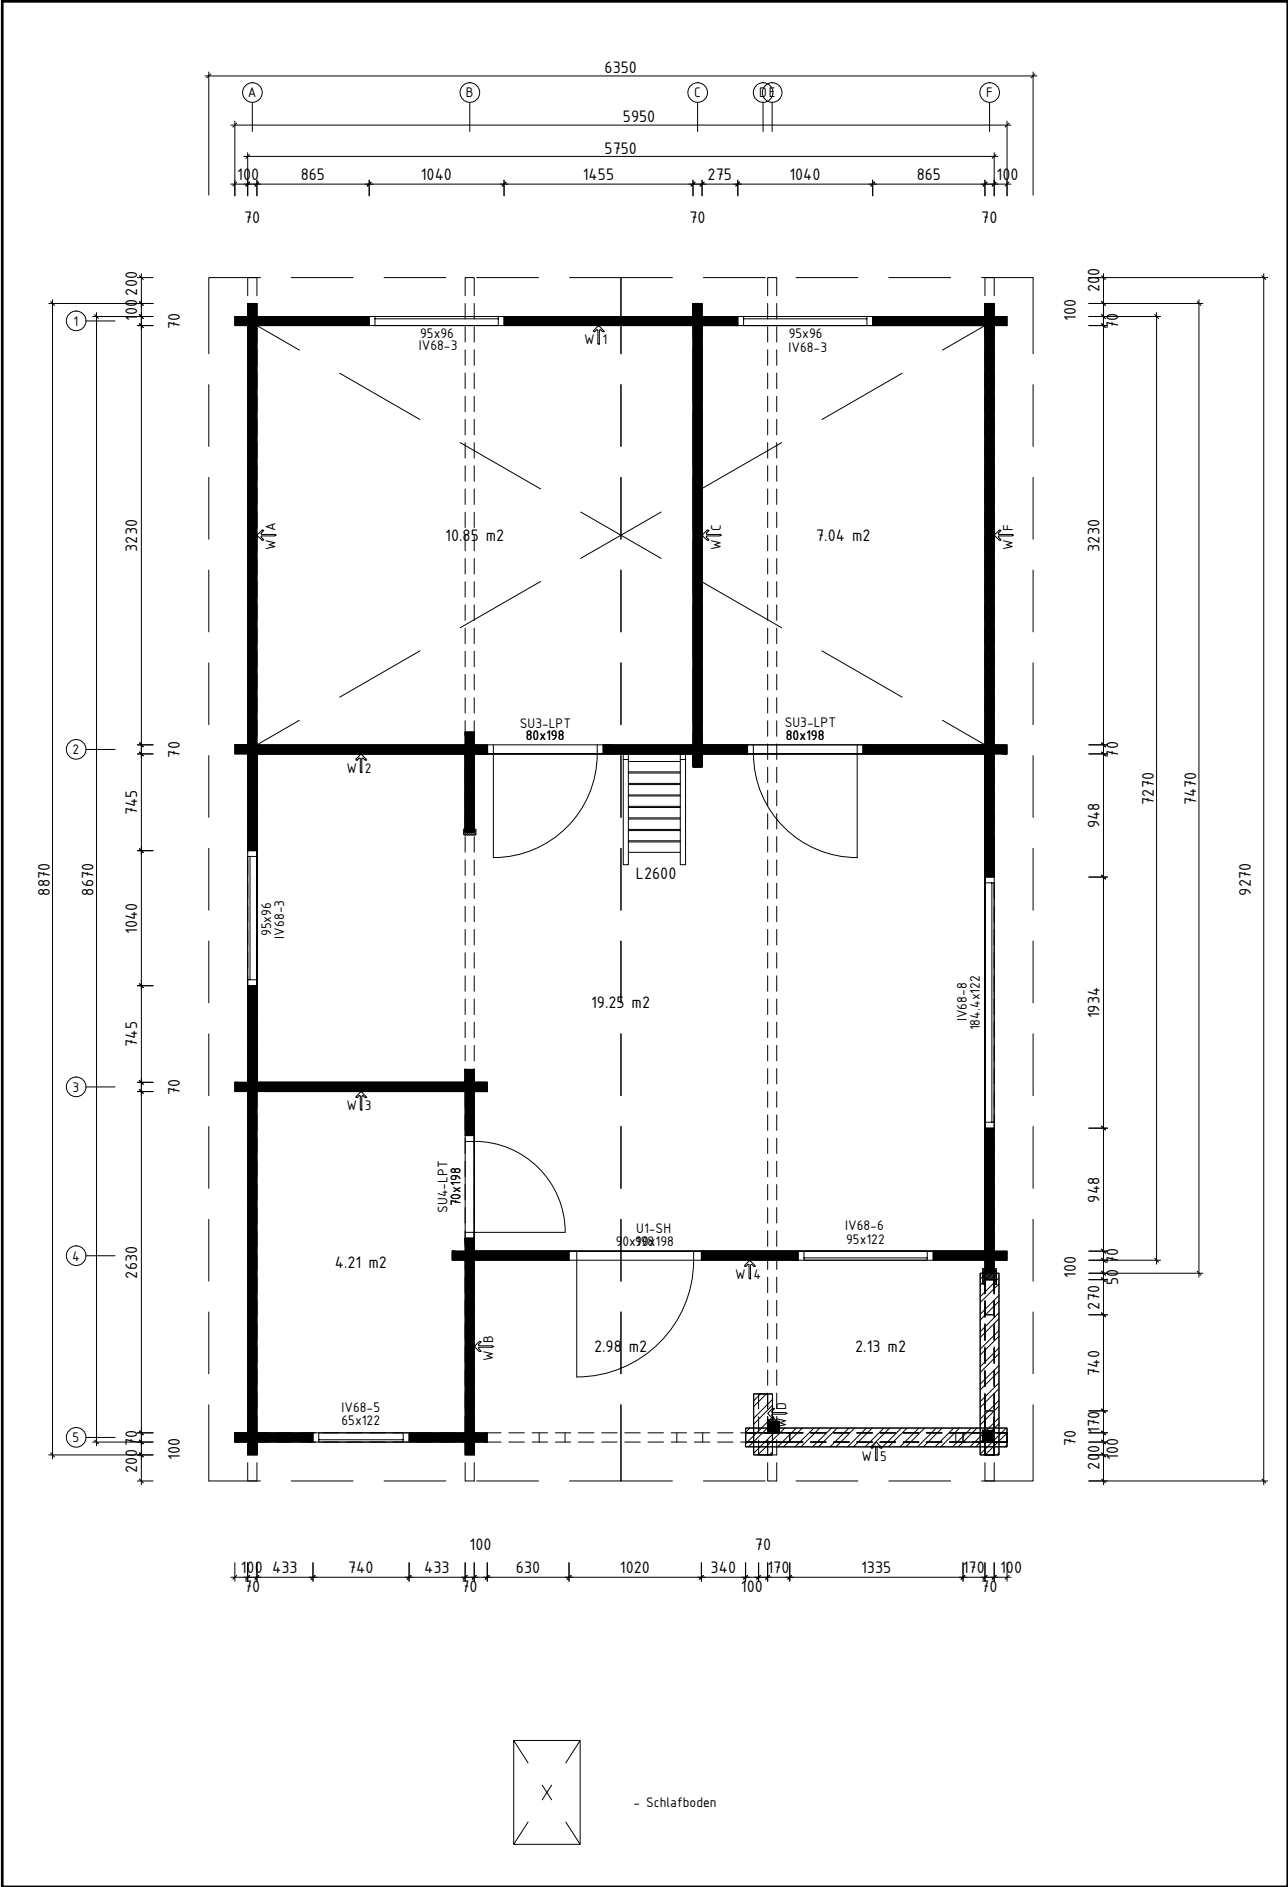


Lagerholzplan und Fundamentplan 580320

Wir empfehlen als Fundament für Ihr Gartenhaus eine vollflächig festgegründete, gepflasterte oder betonierte Fläche.
Wahlweise ist auch ein Punkt- oder Streifenfundament möglich.

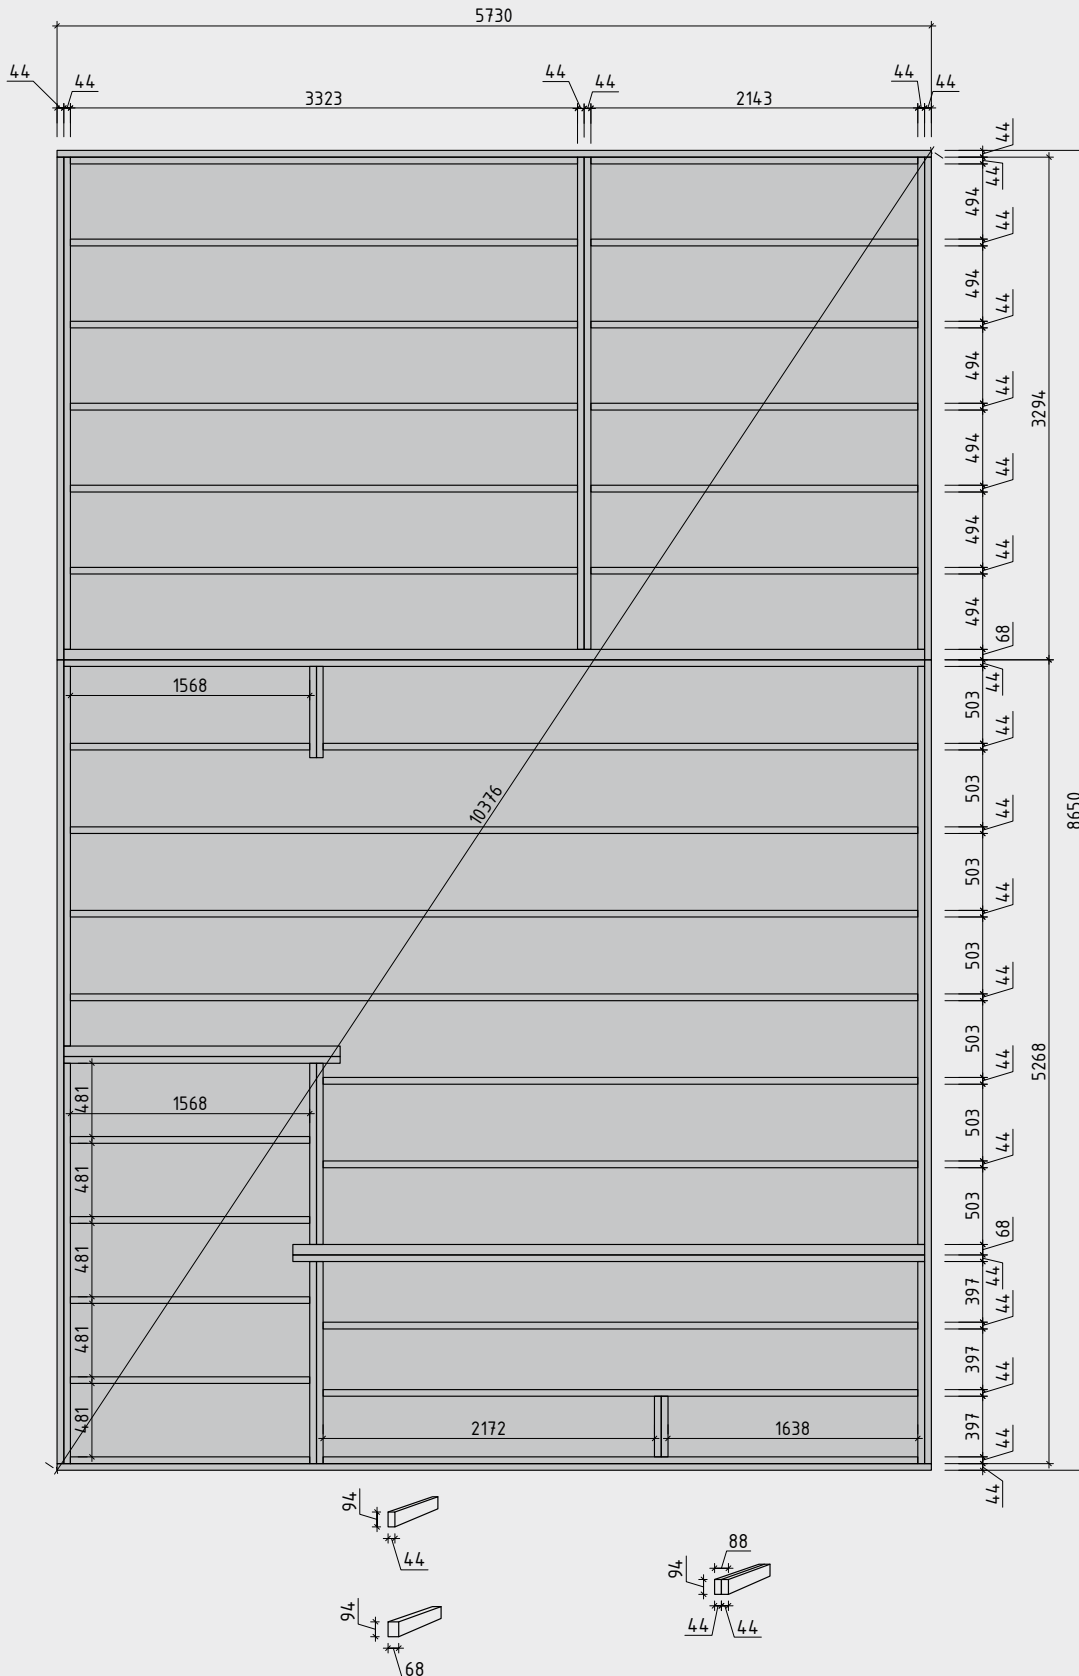


Wandplan 1 und 2

580320

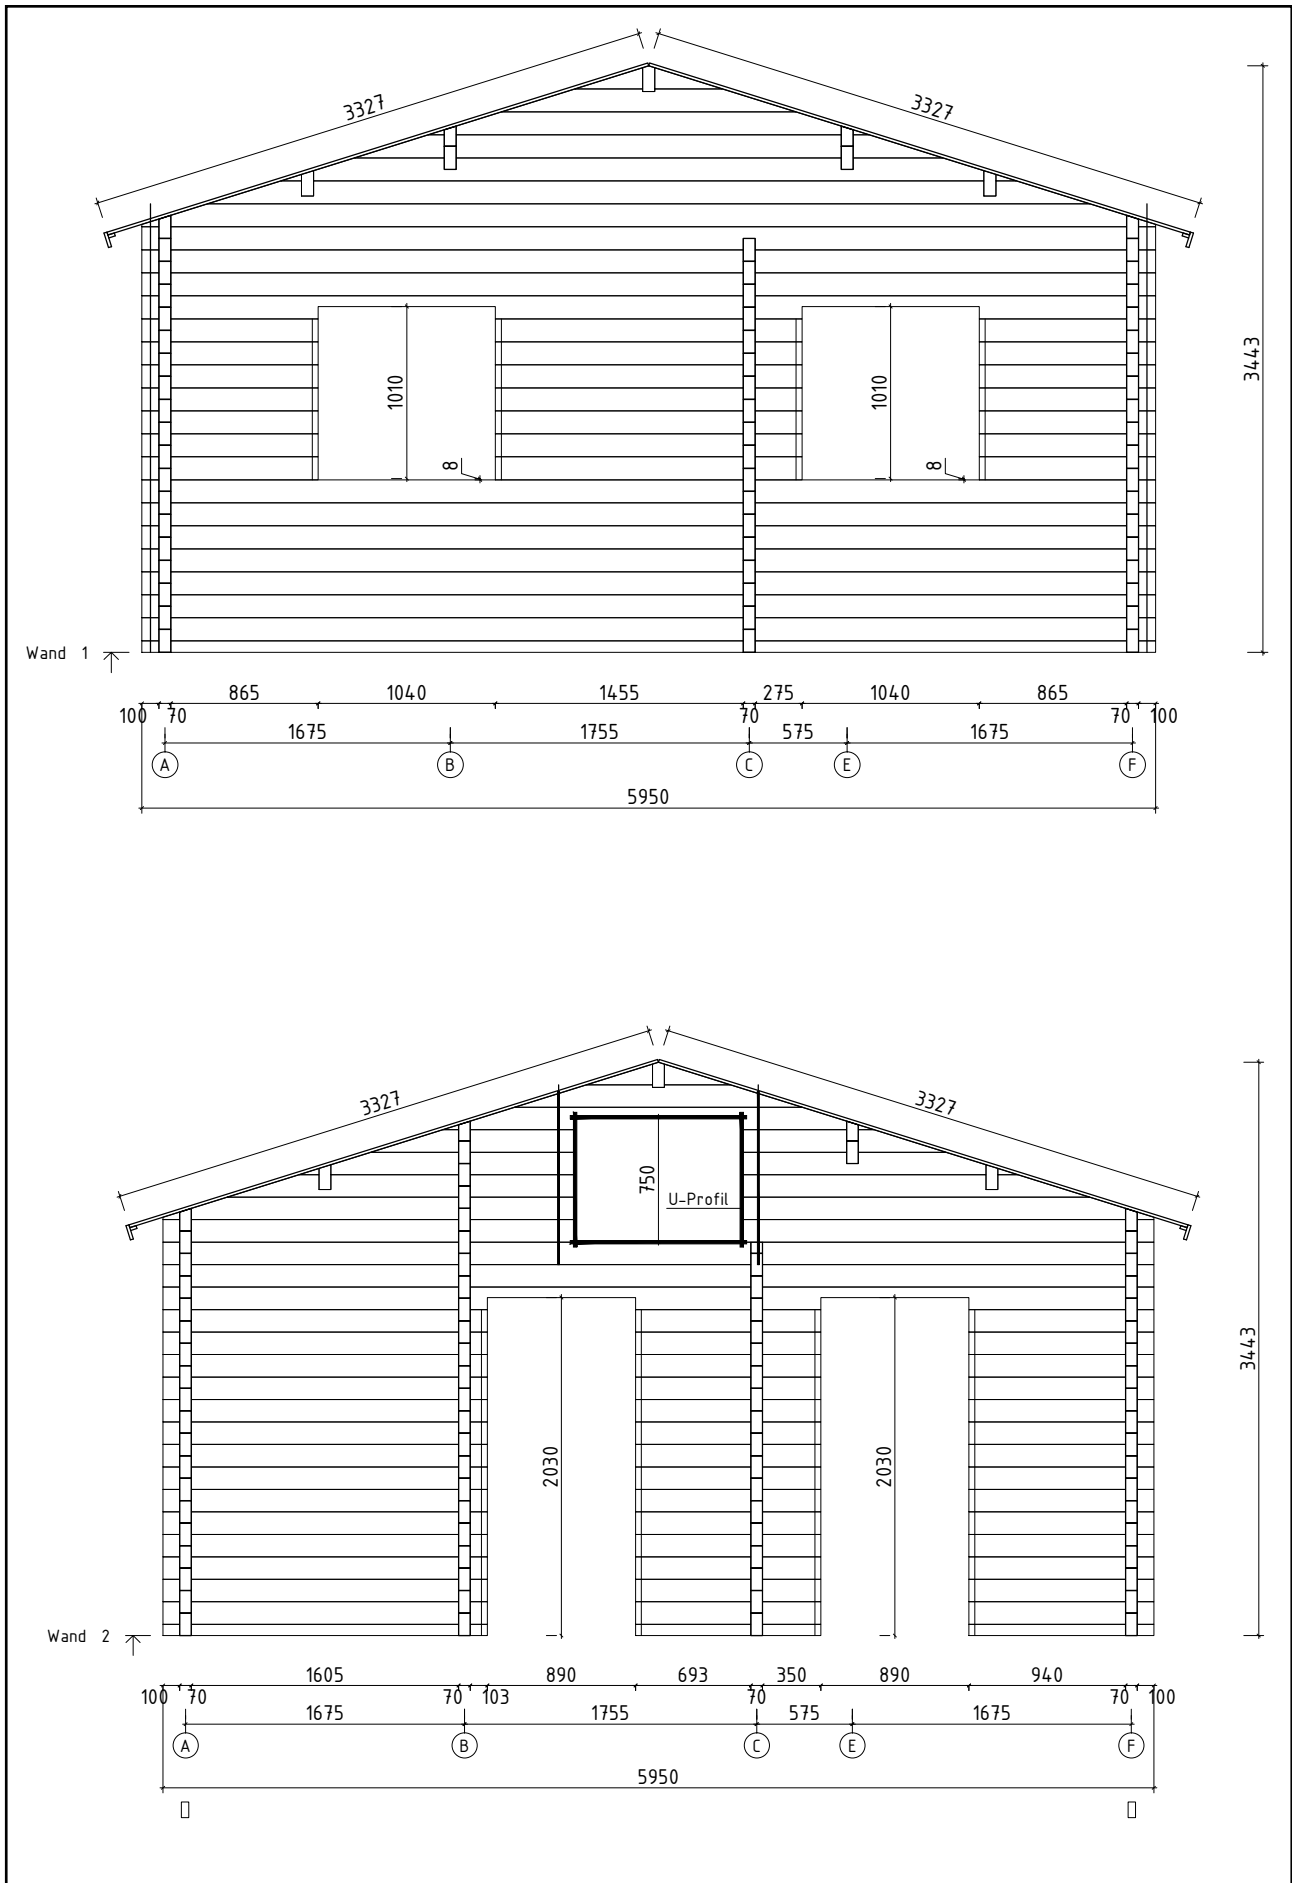


Wandplan 3 und 4

580320

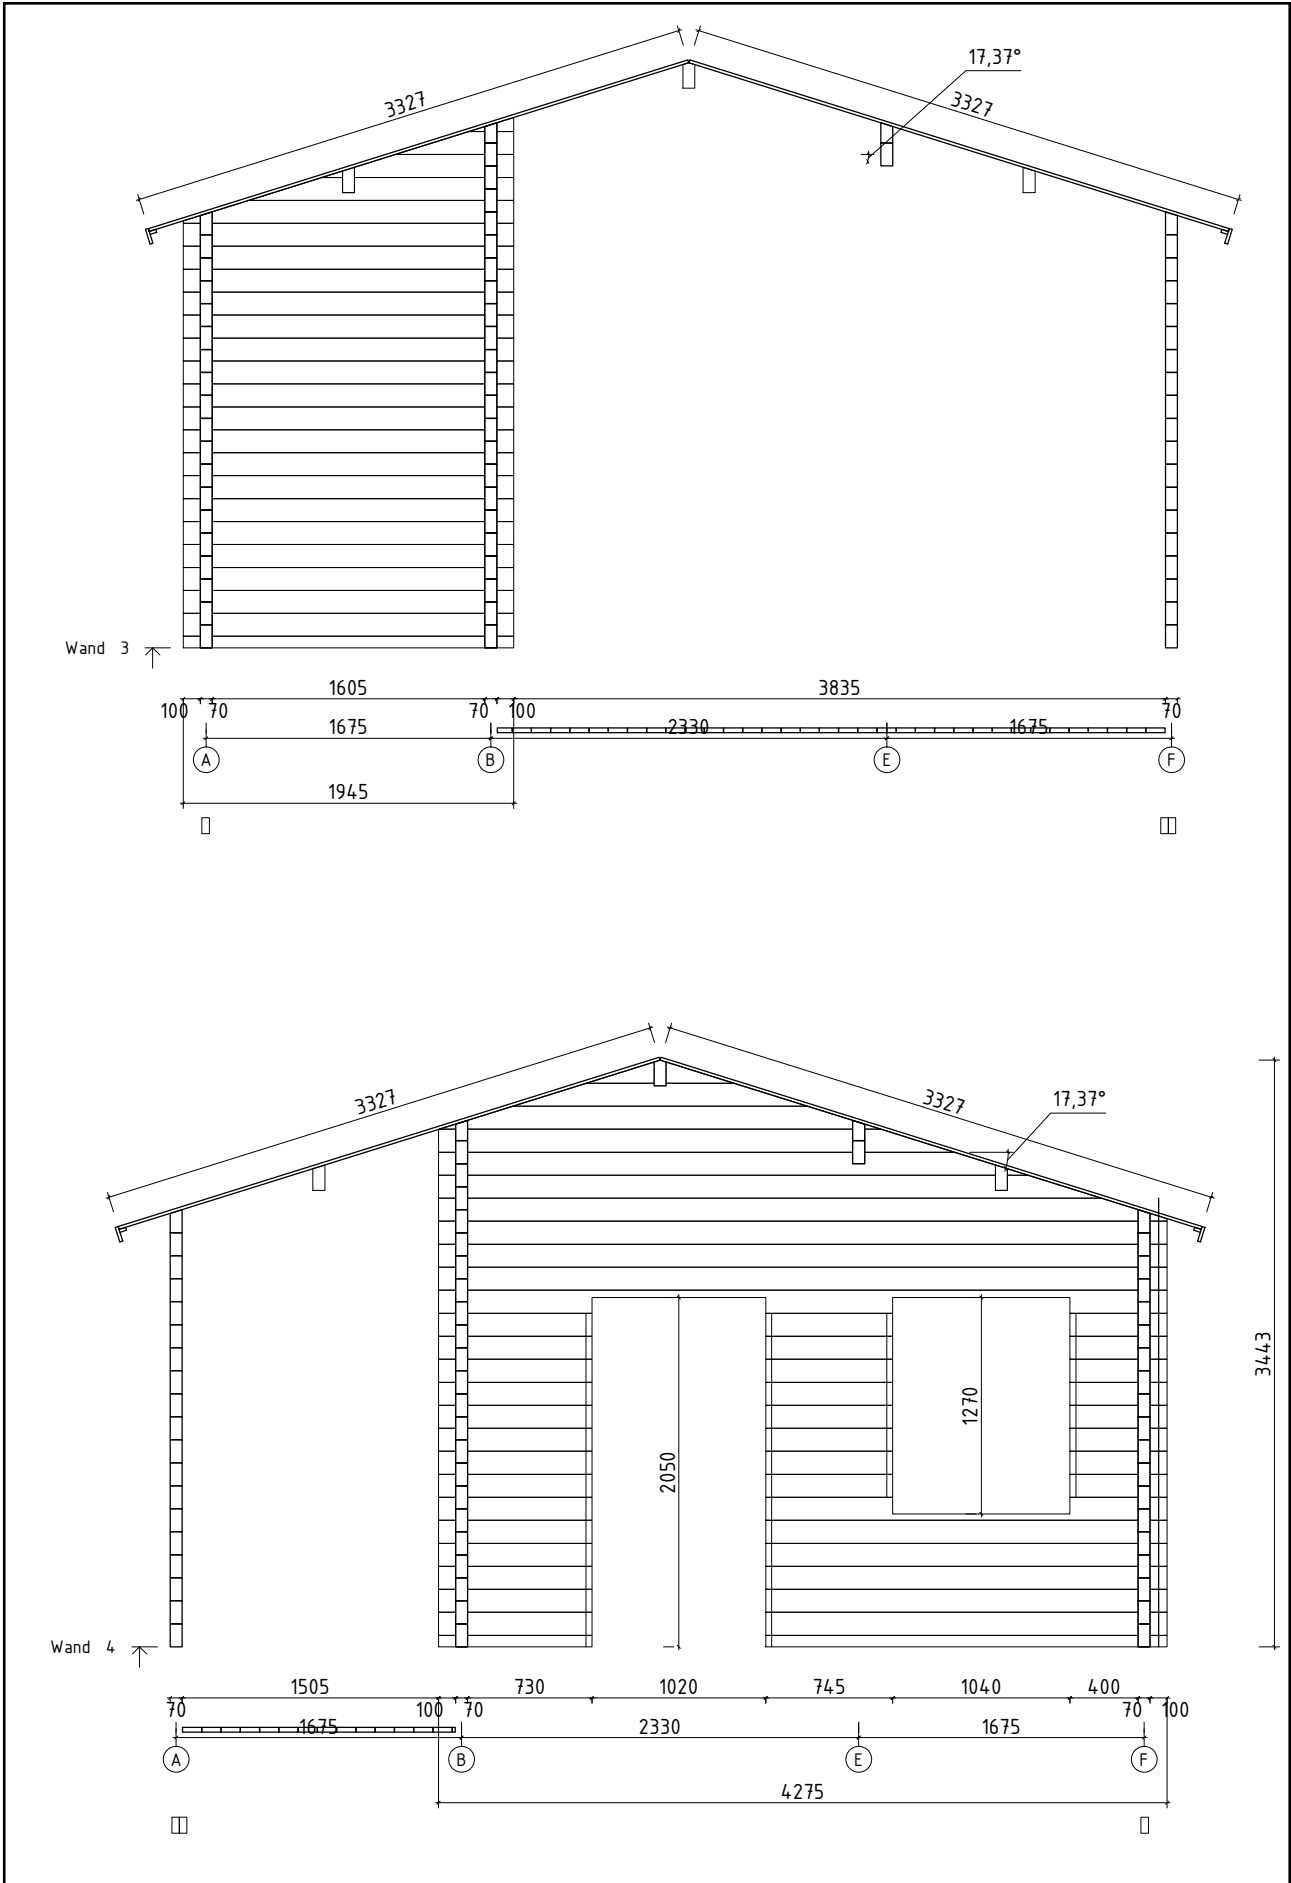


Wandplan 5

580320

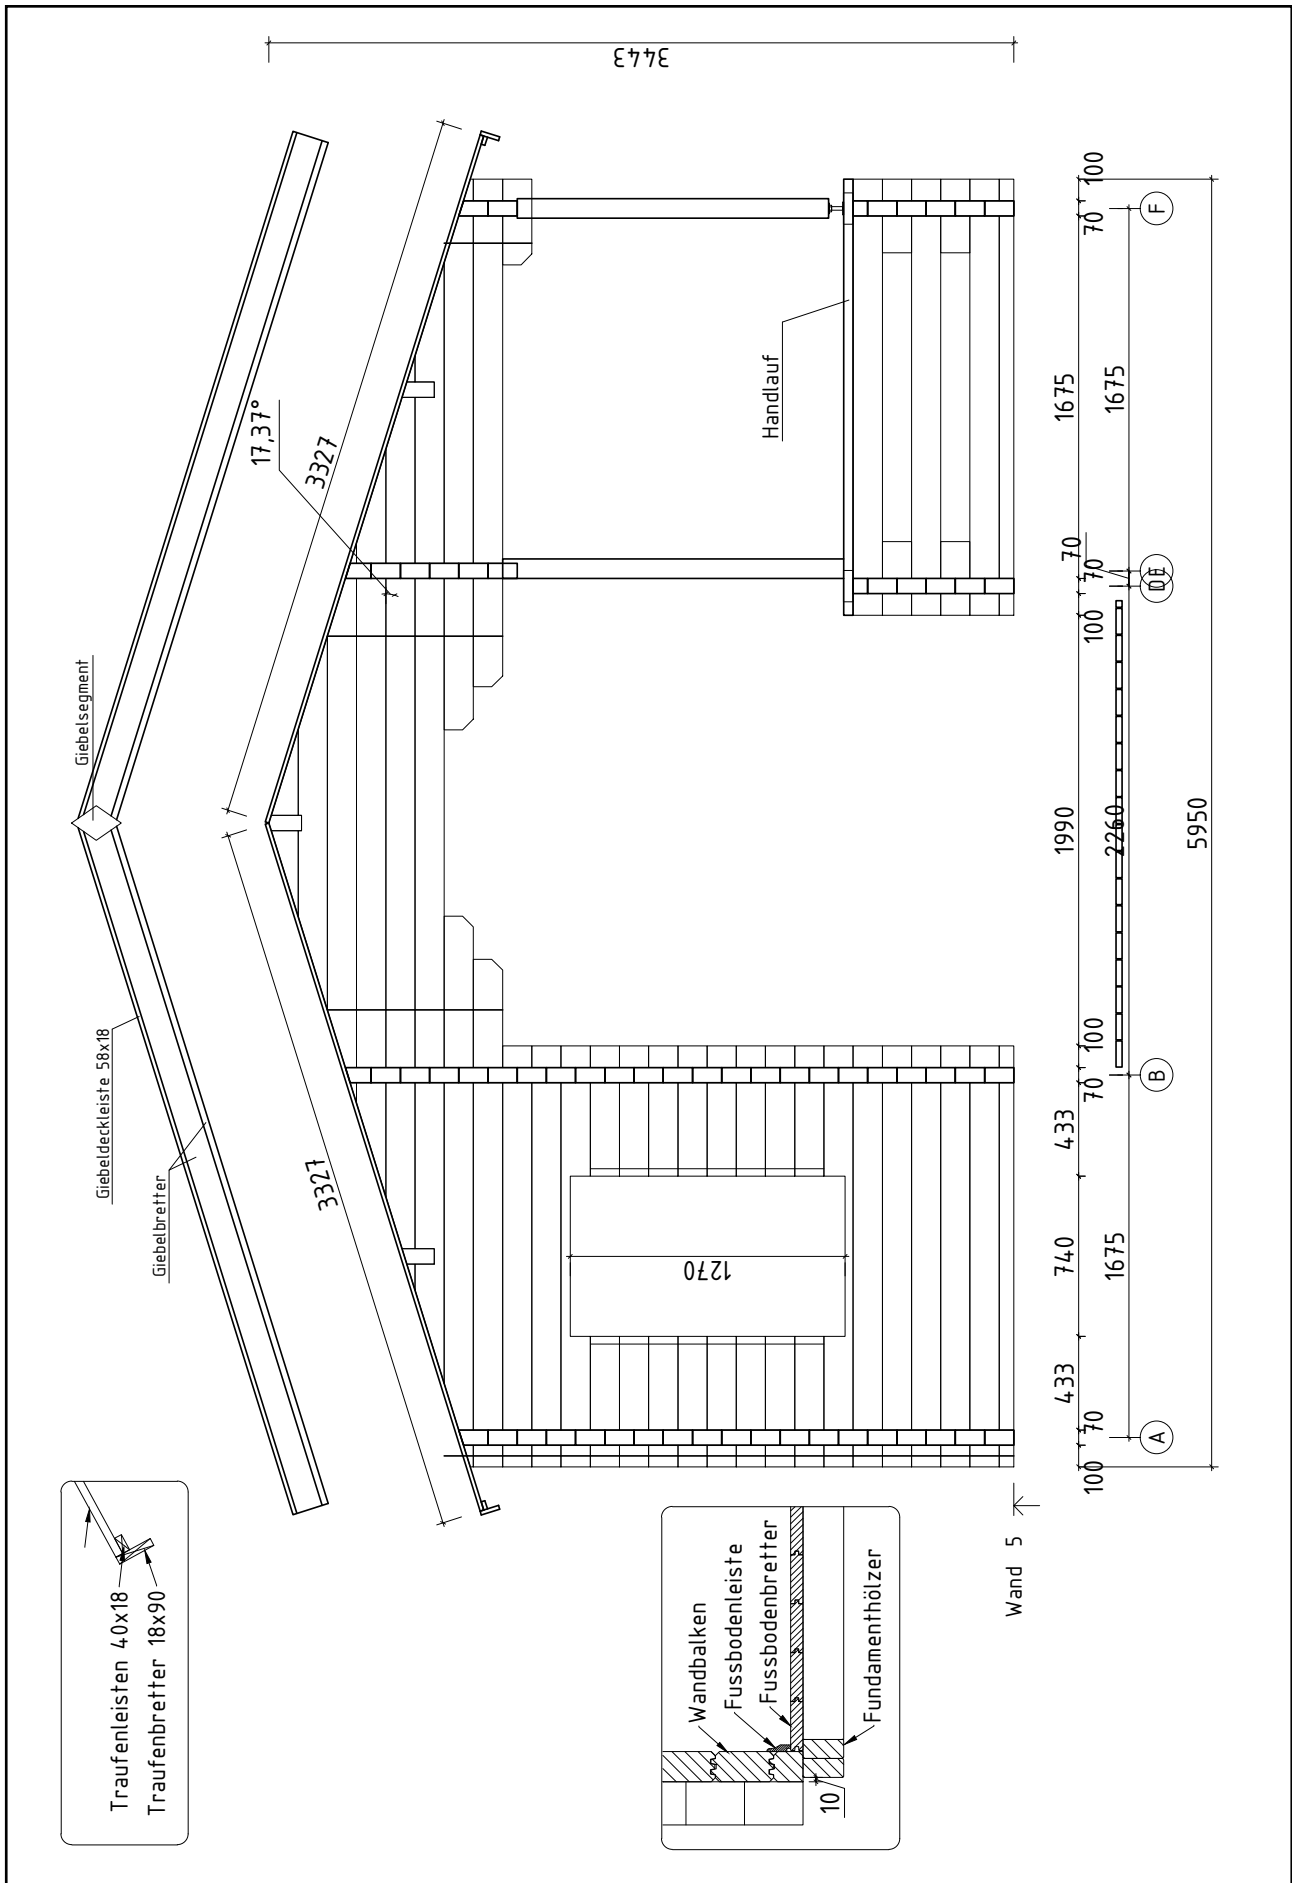


Wandplan A und B

580320

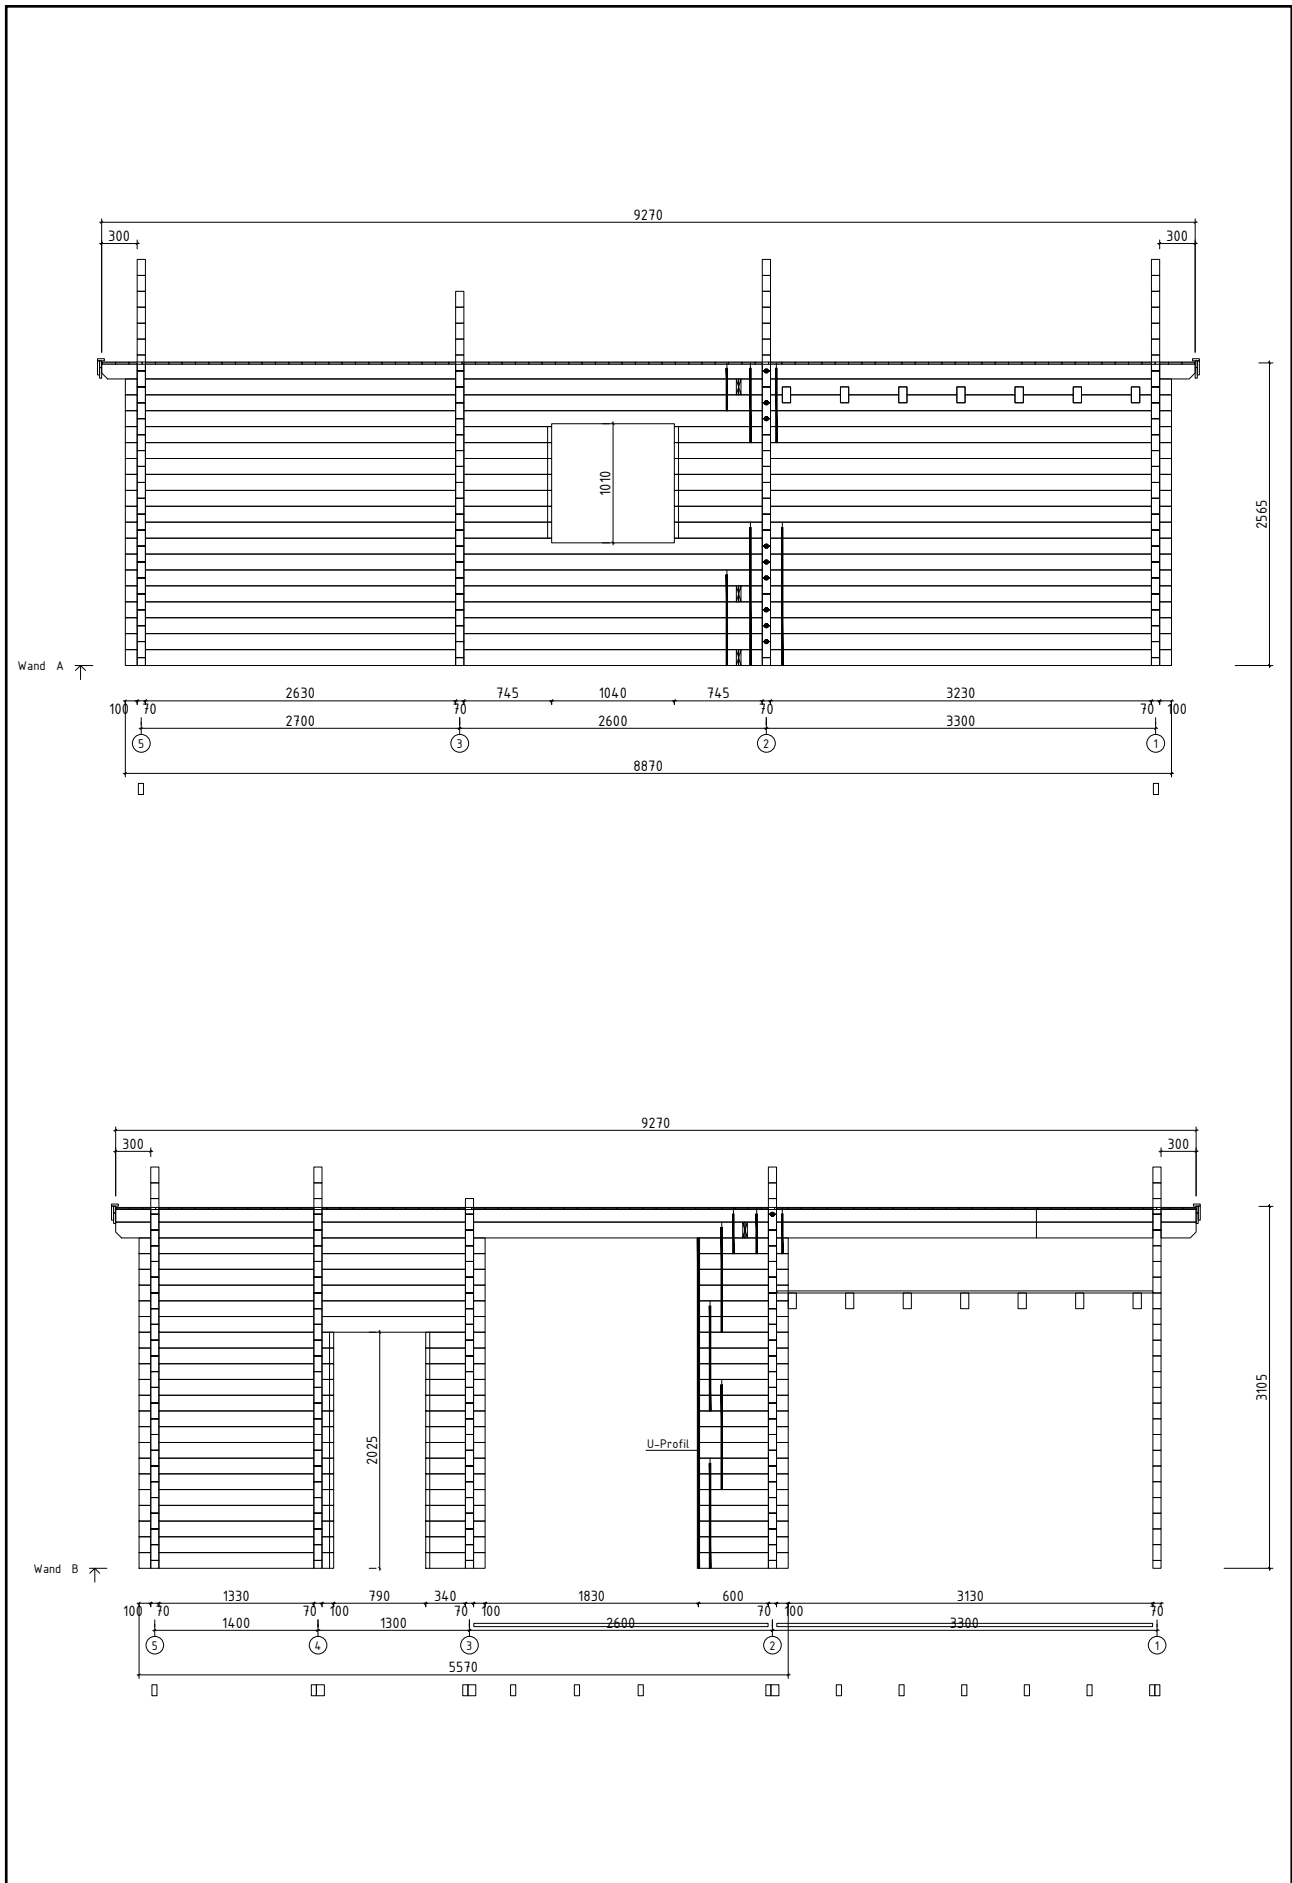

Wandplan C und D

580320

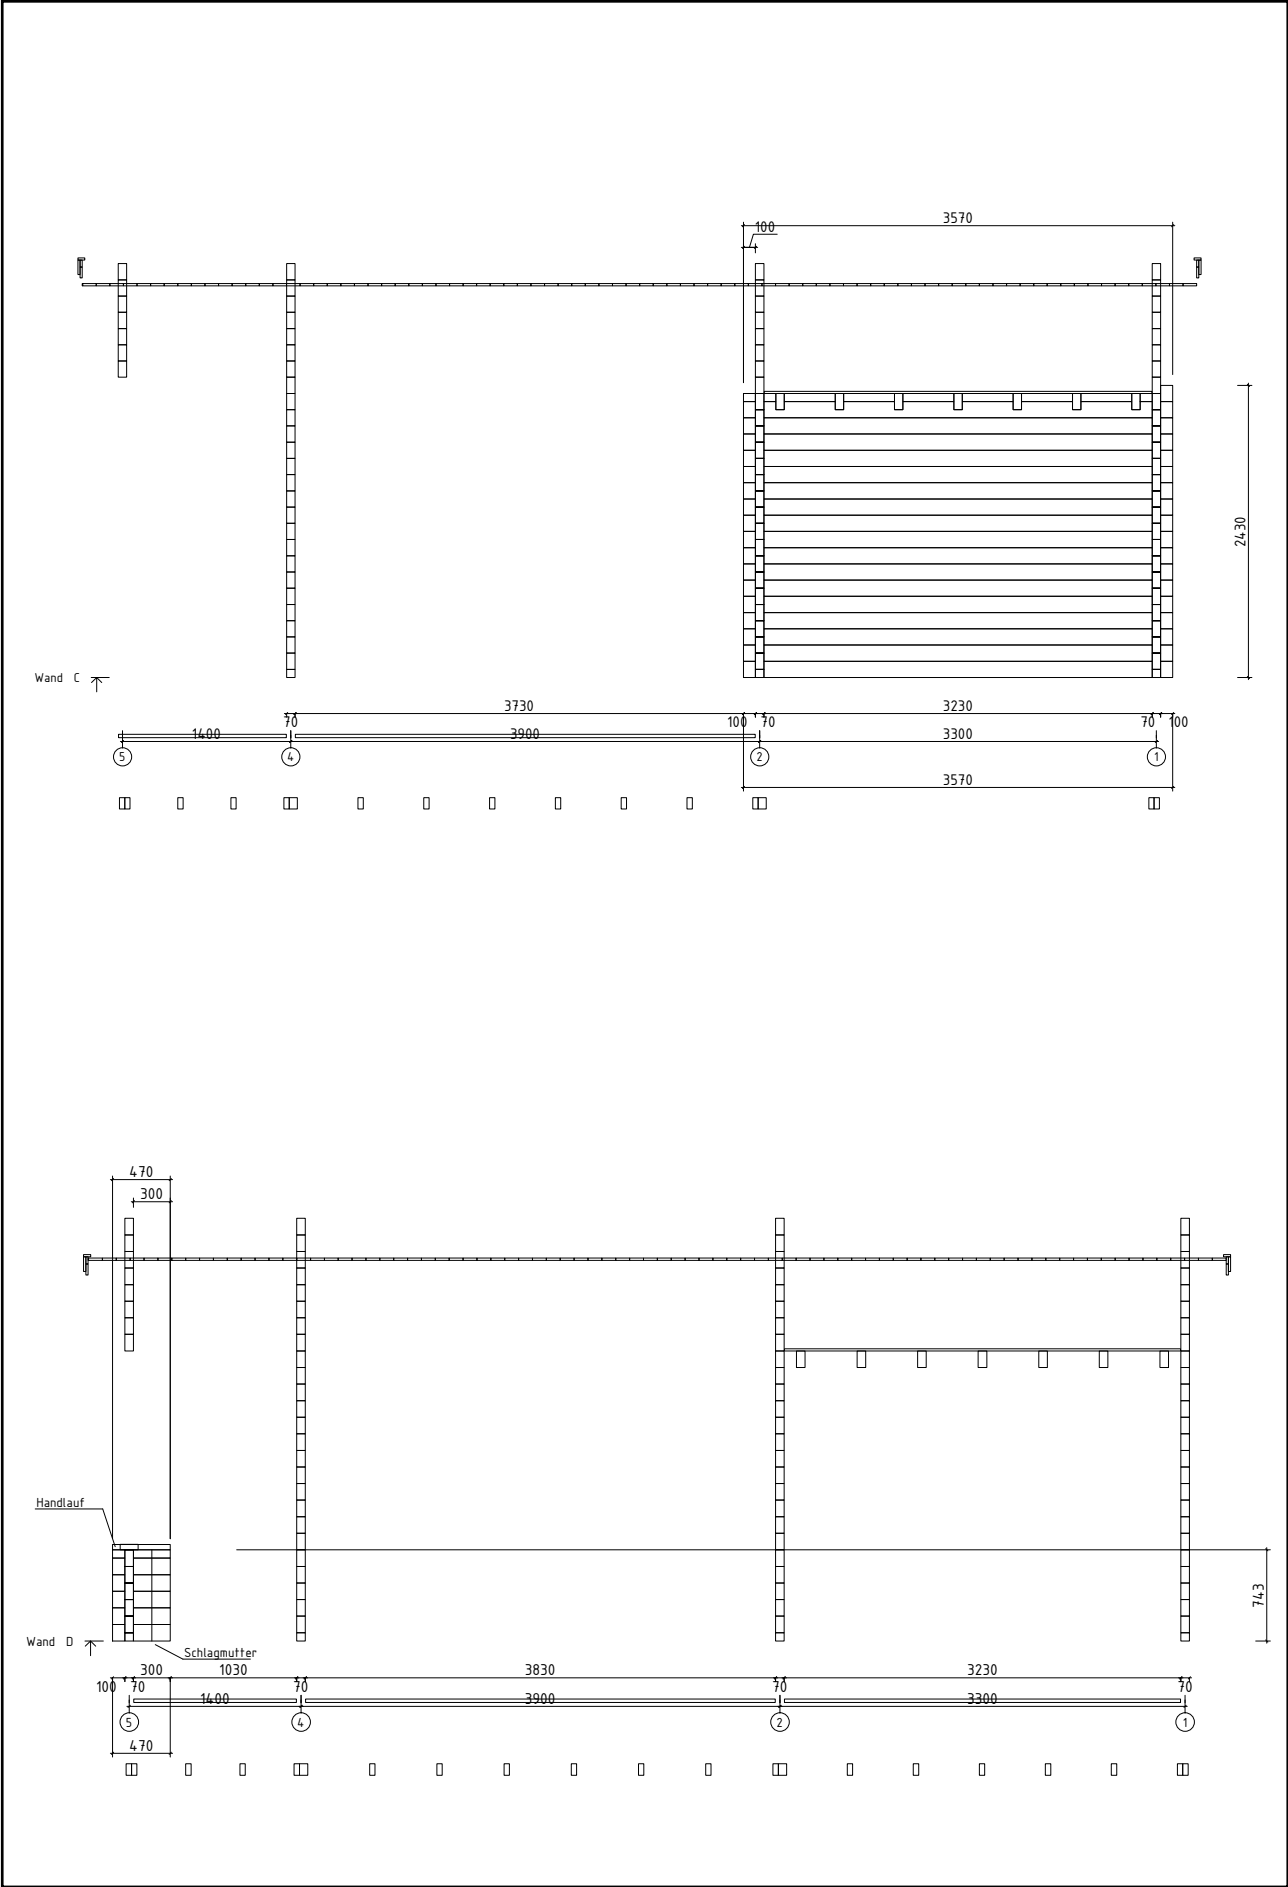

Wandplan E und F

580320

