

Technische Daten: Art.-Nr.: 592810

Wandaußenmaß: 928 x 928 cm
Bohlenstärke: 92 mm




Kontrolliert durch:


Empty box for signature or name.

Achtung: Alle angegebenen Maße sind ca.-Maße!

3D-Ansicht 592810

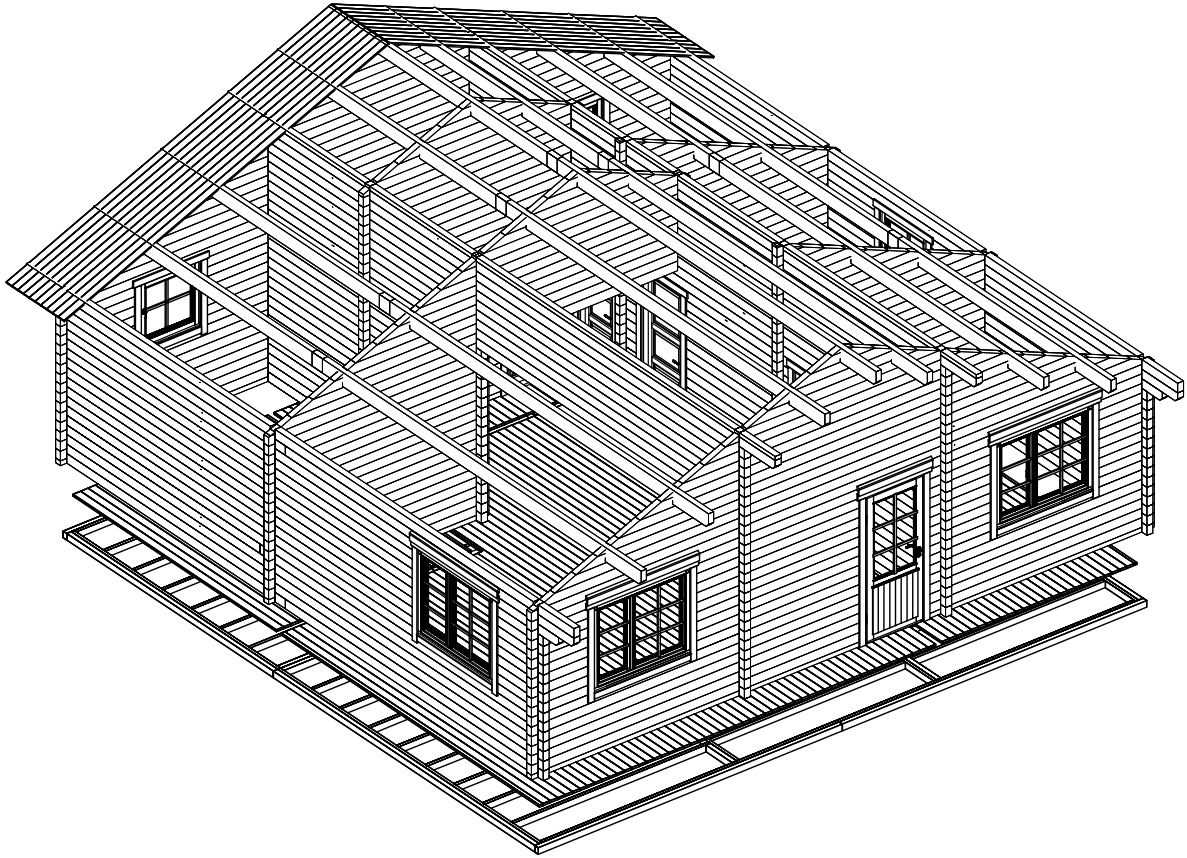


Grundriss 592810

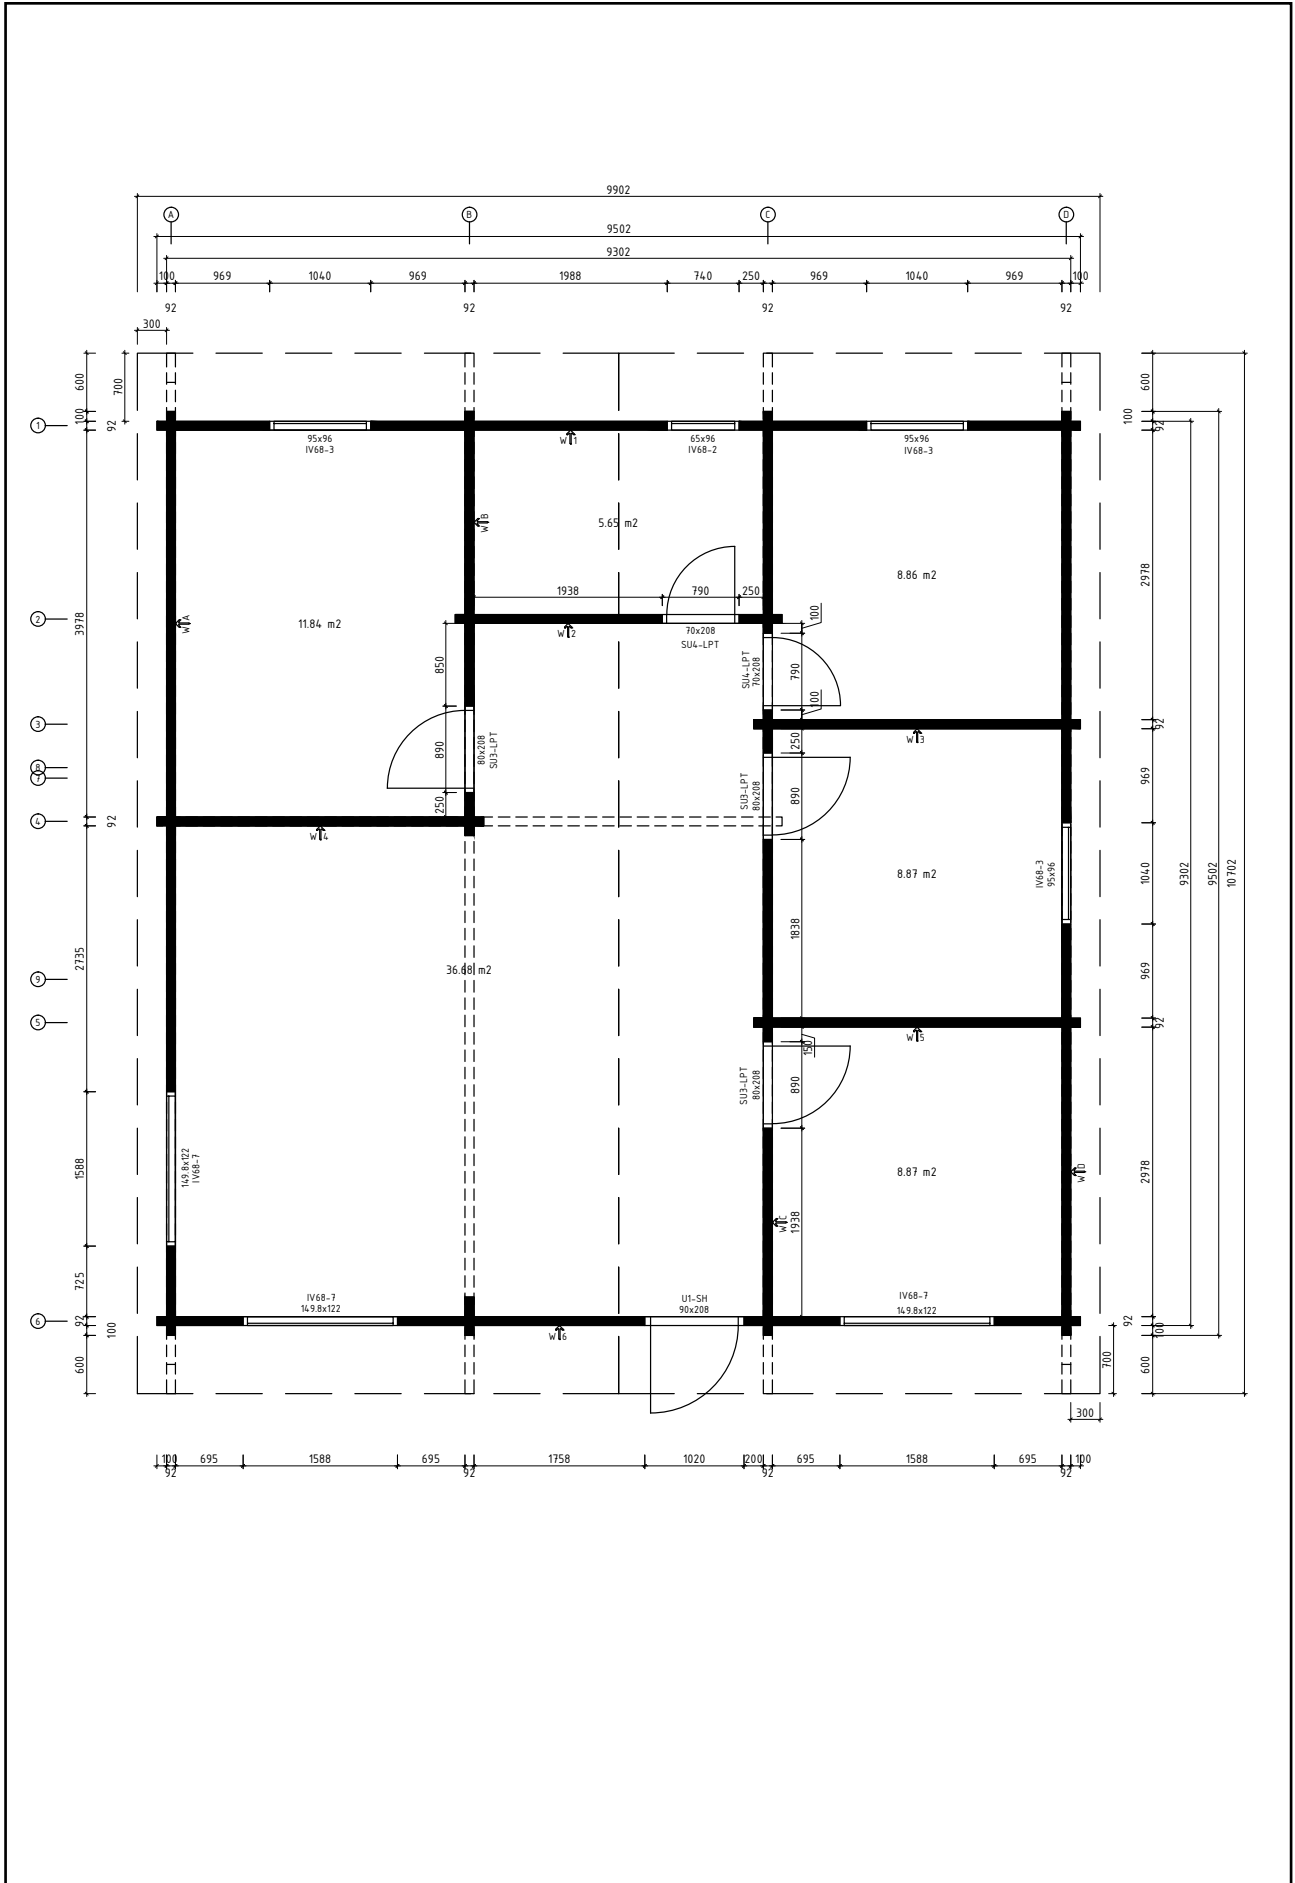


Lagerholzplan und Fundamentplan 592810

Wir empfehlen als Fundament für Ihr Gartenhaus eine vollflächig festgegründete, gepflasterte oder betonierte Fläche.

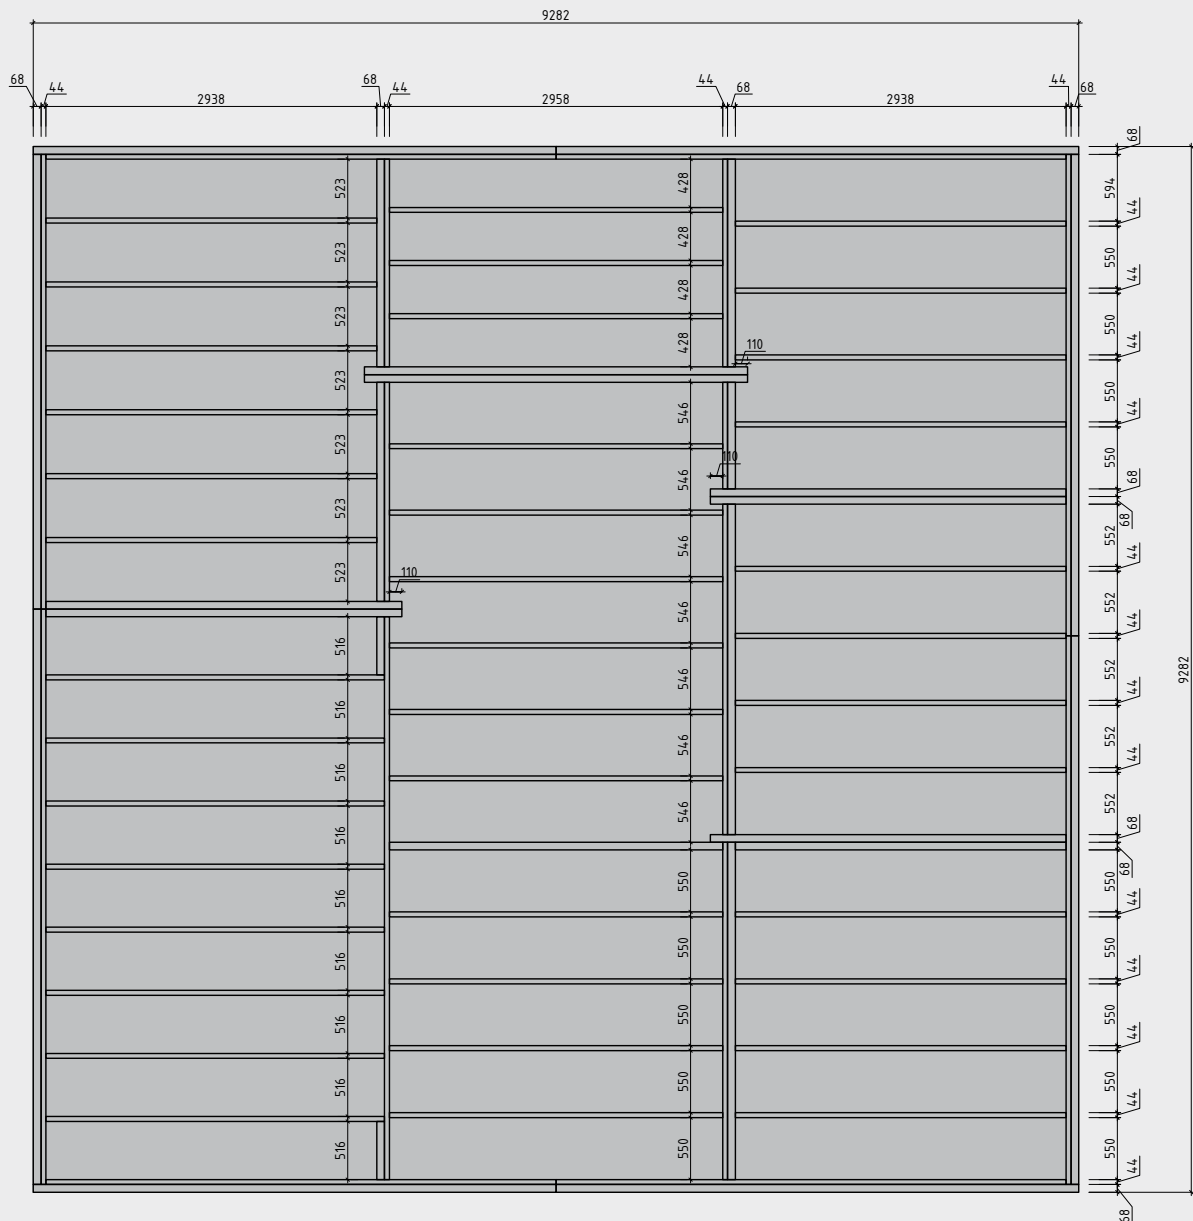


Wandplan 1

592810

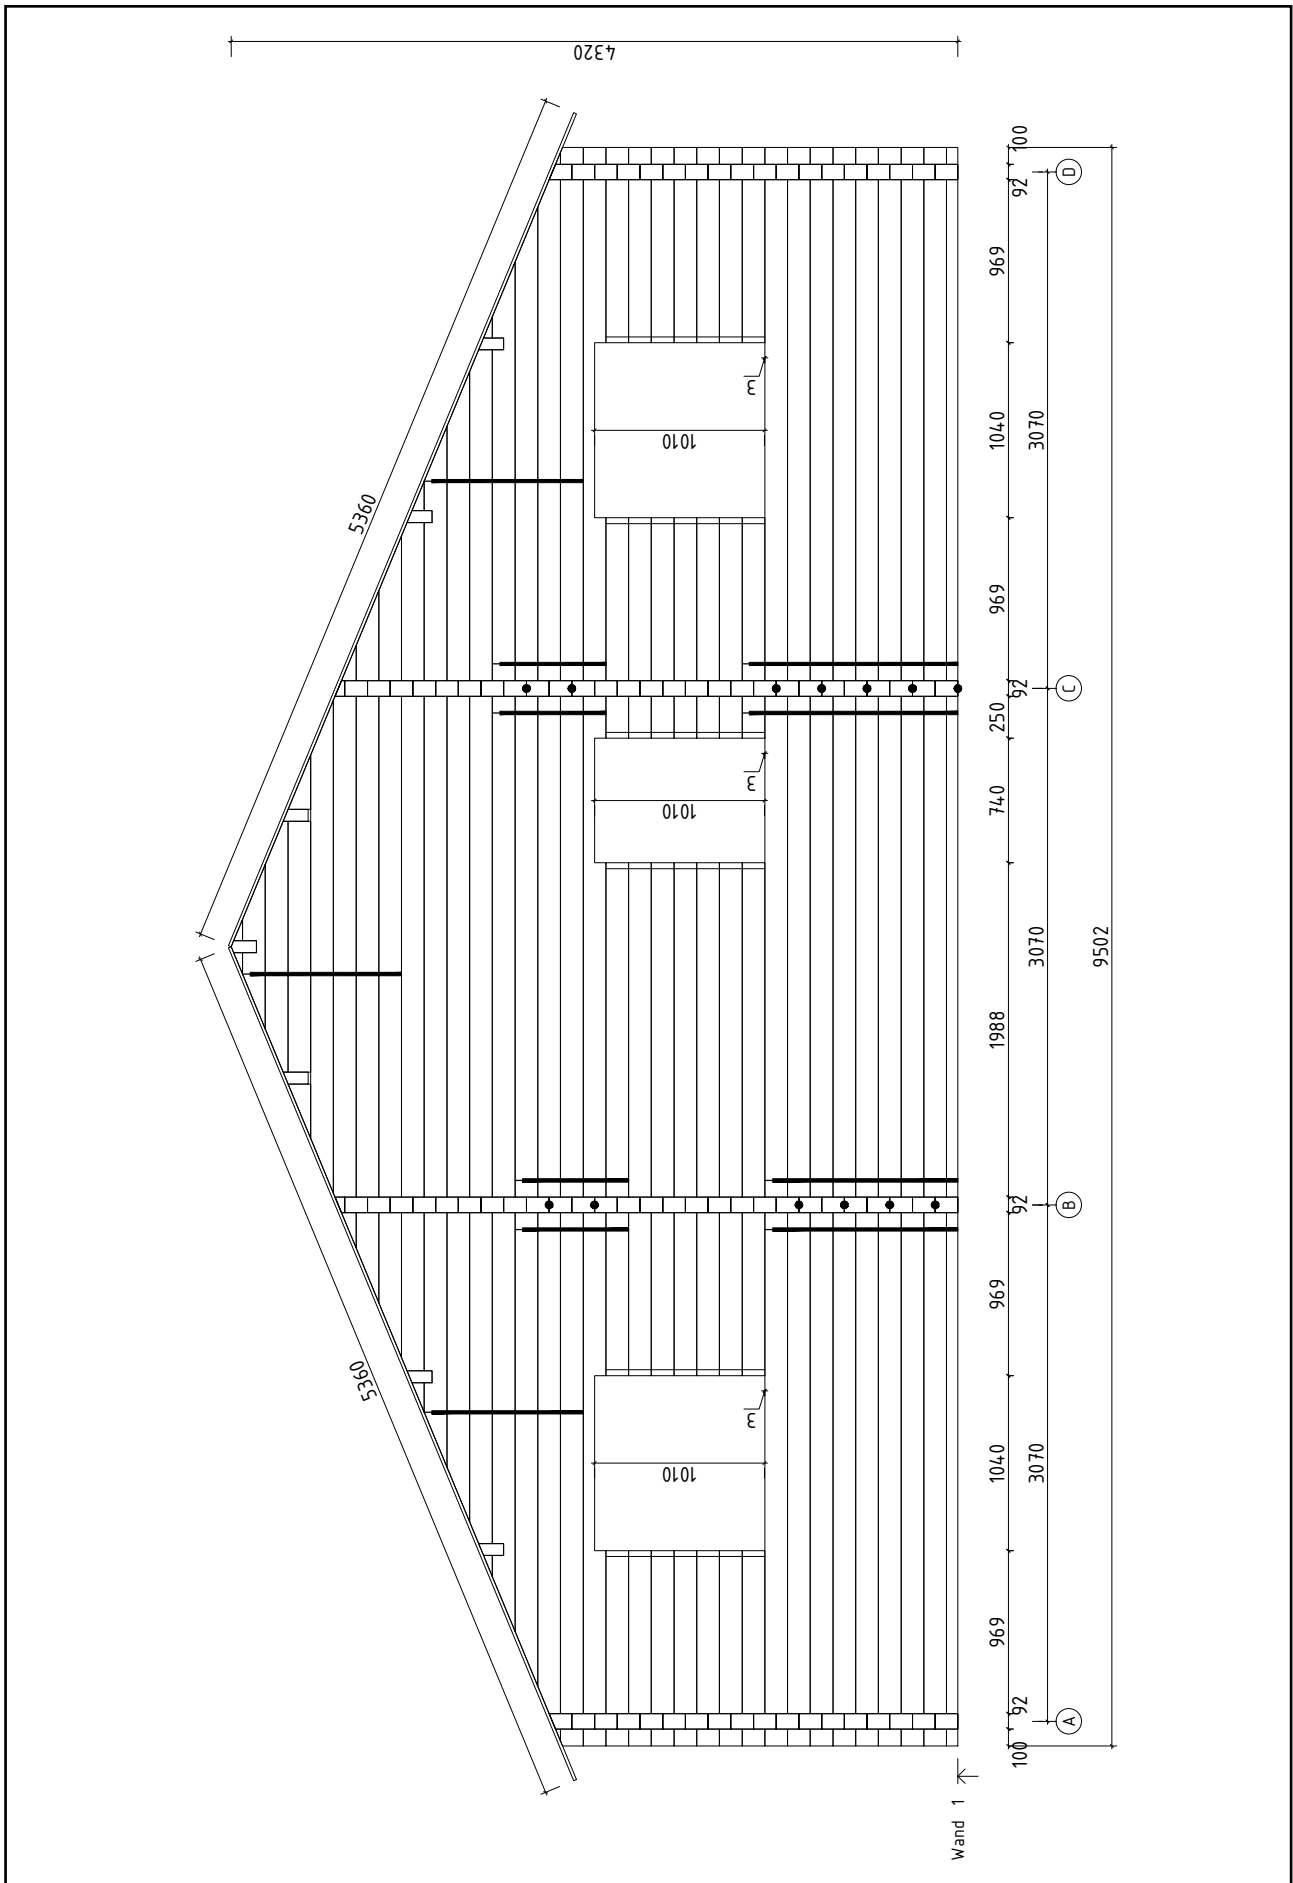


Wandplan 2


592810

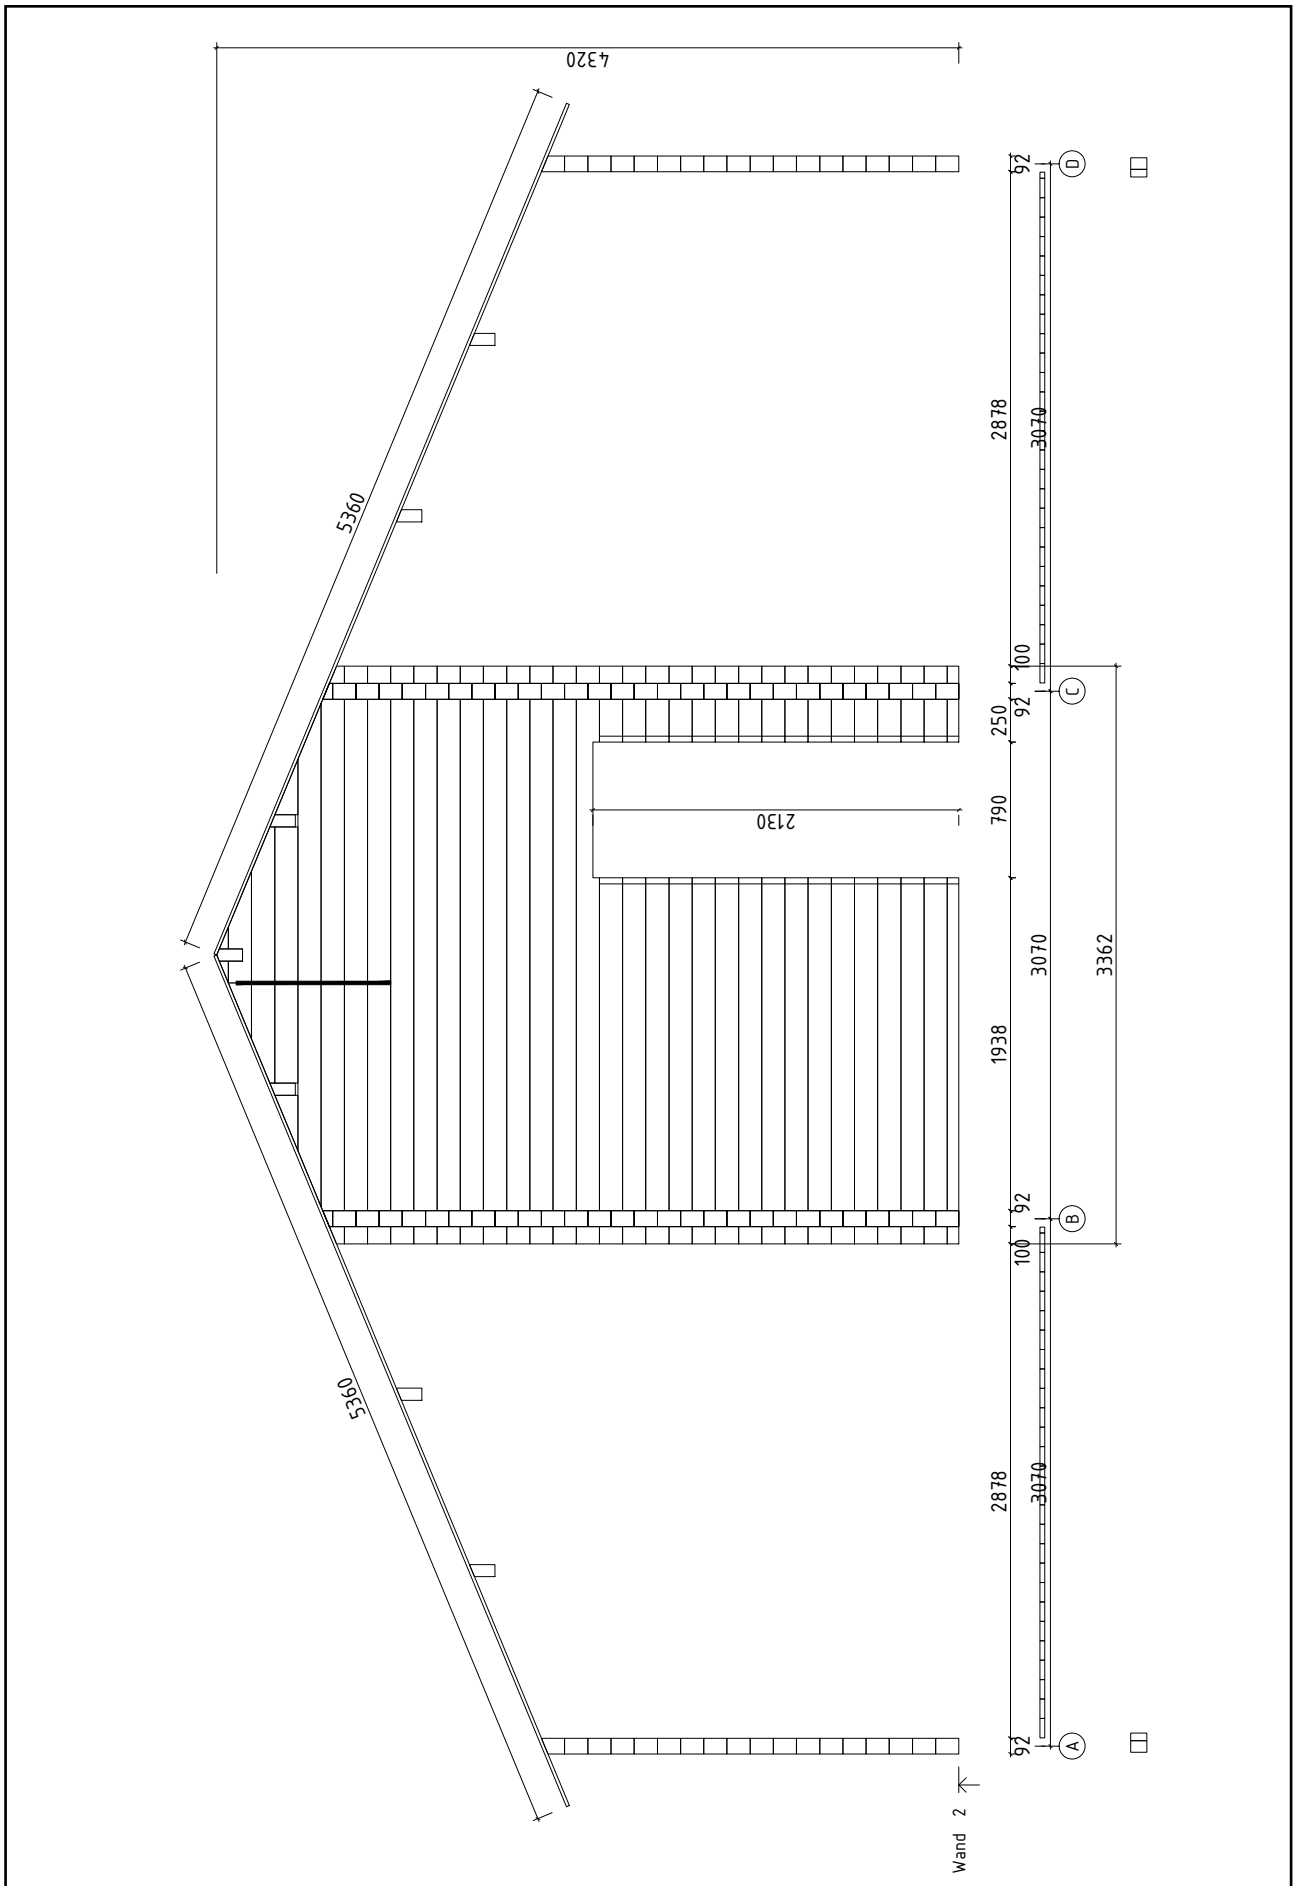


Wandplan 3 592810

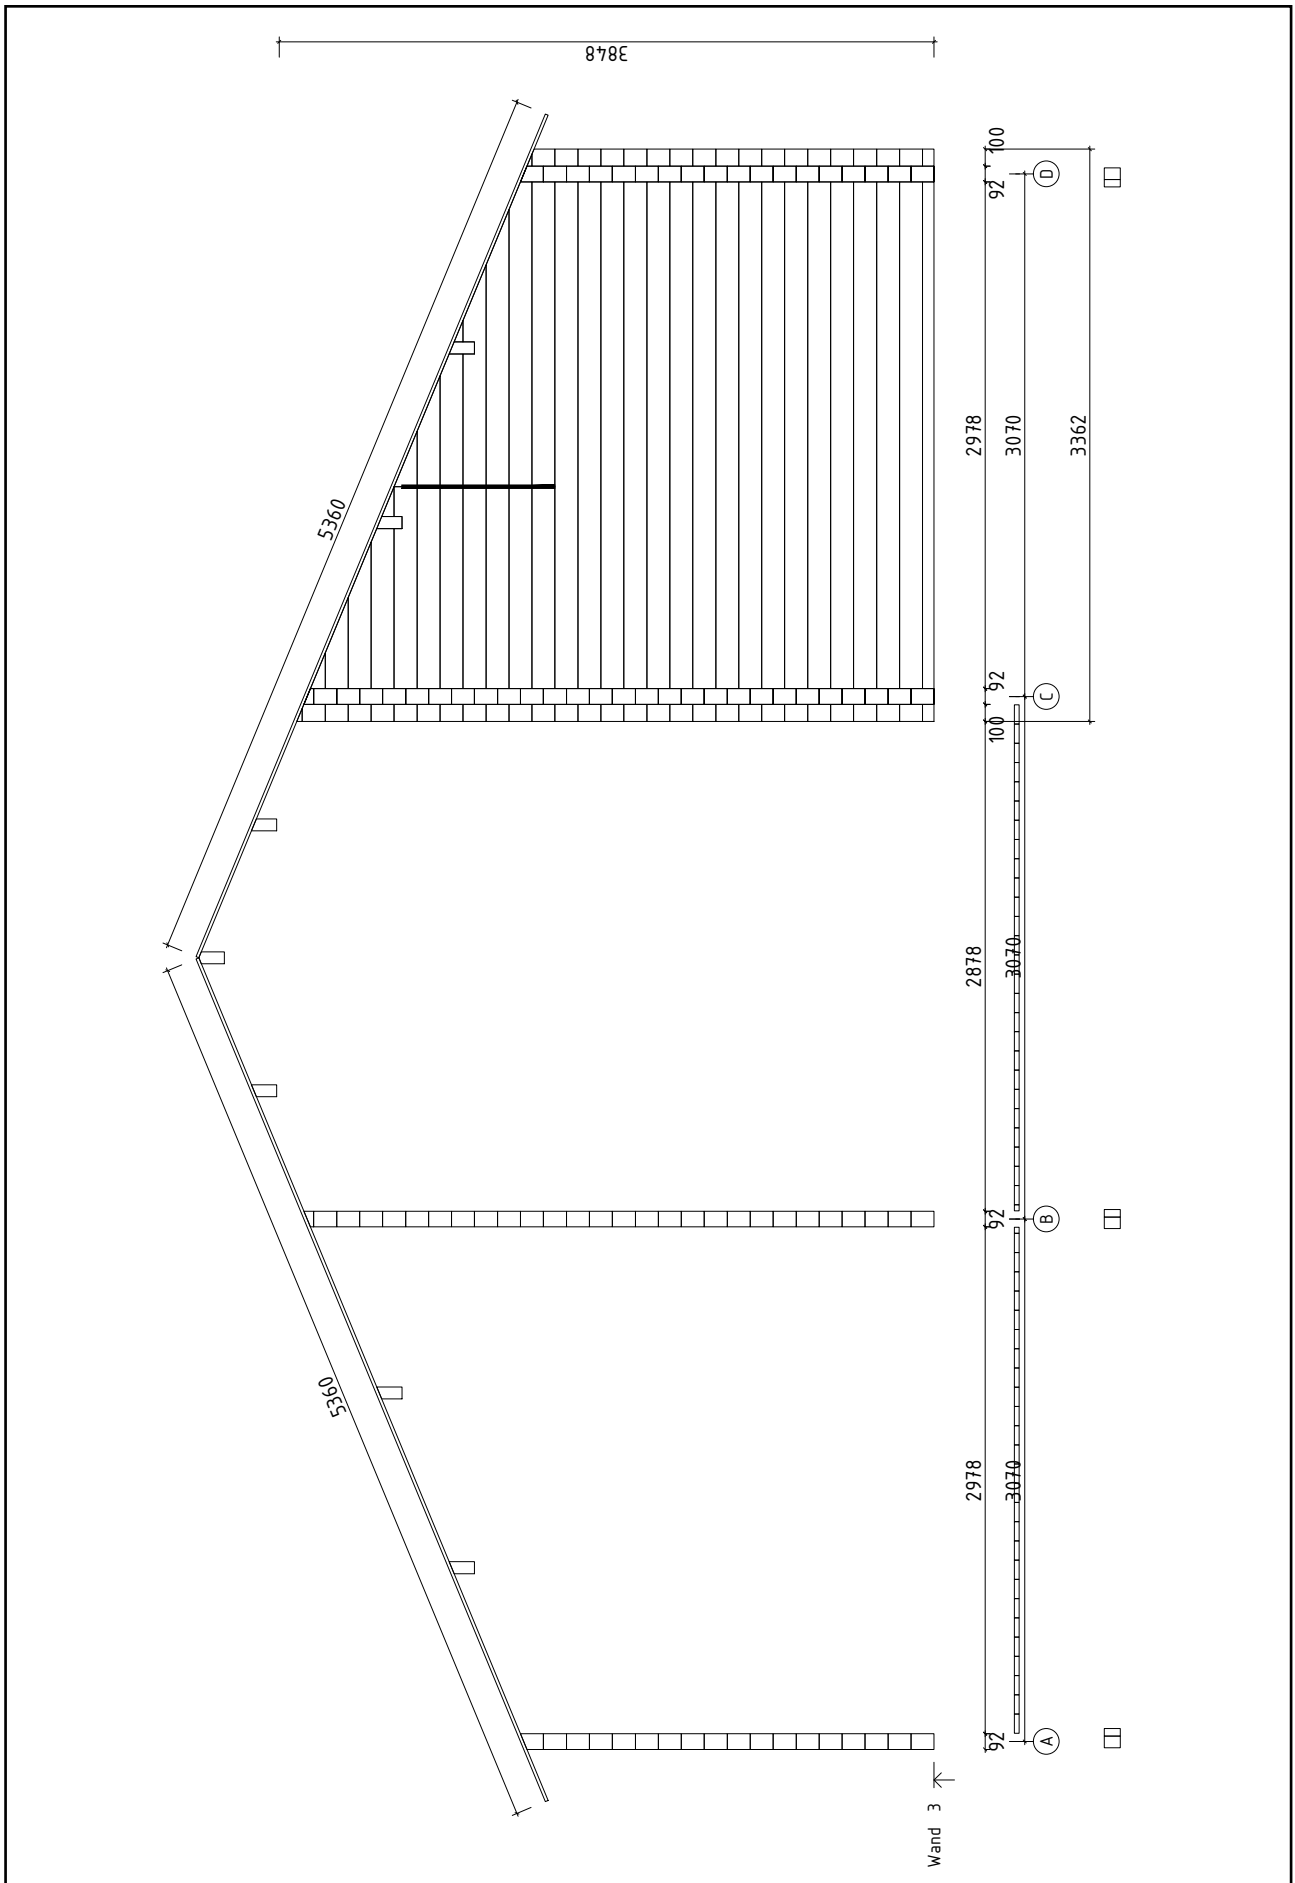


Wandplan 4 592810

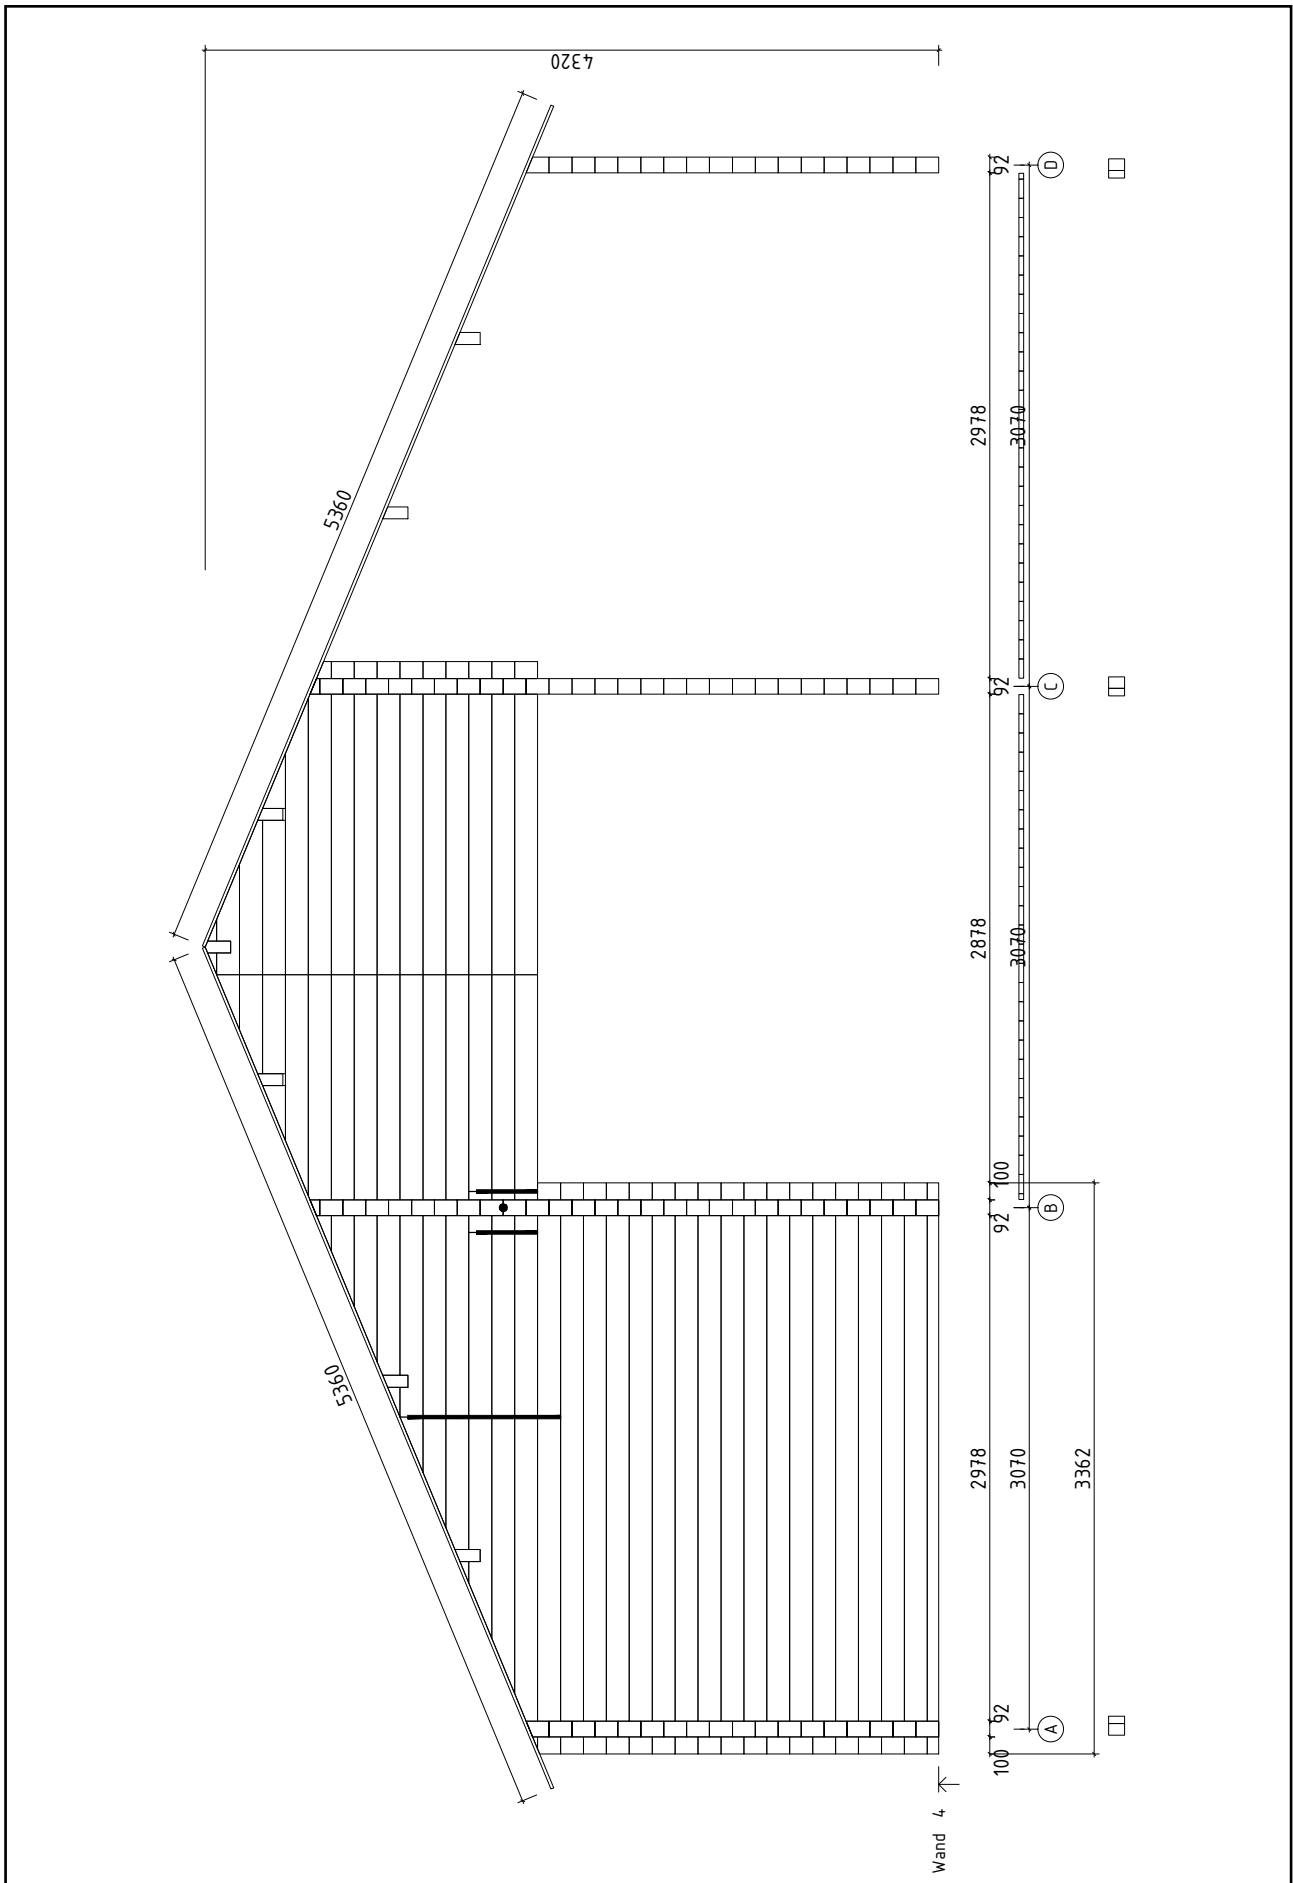

Wandplan 5 592810

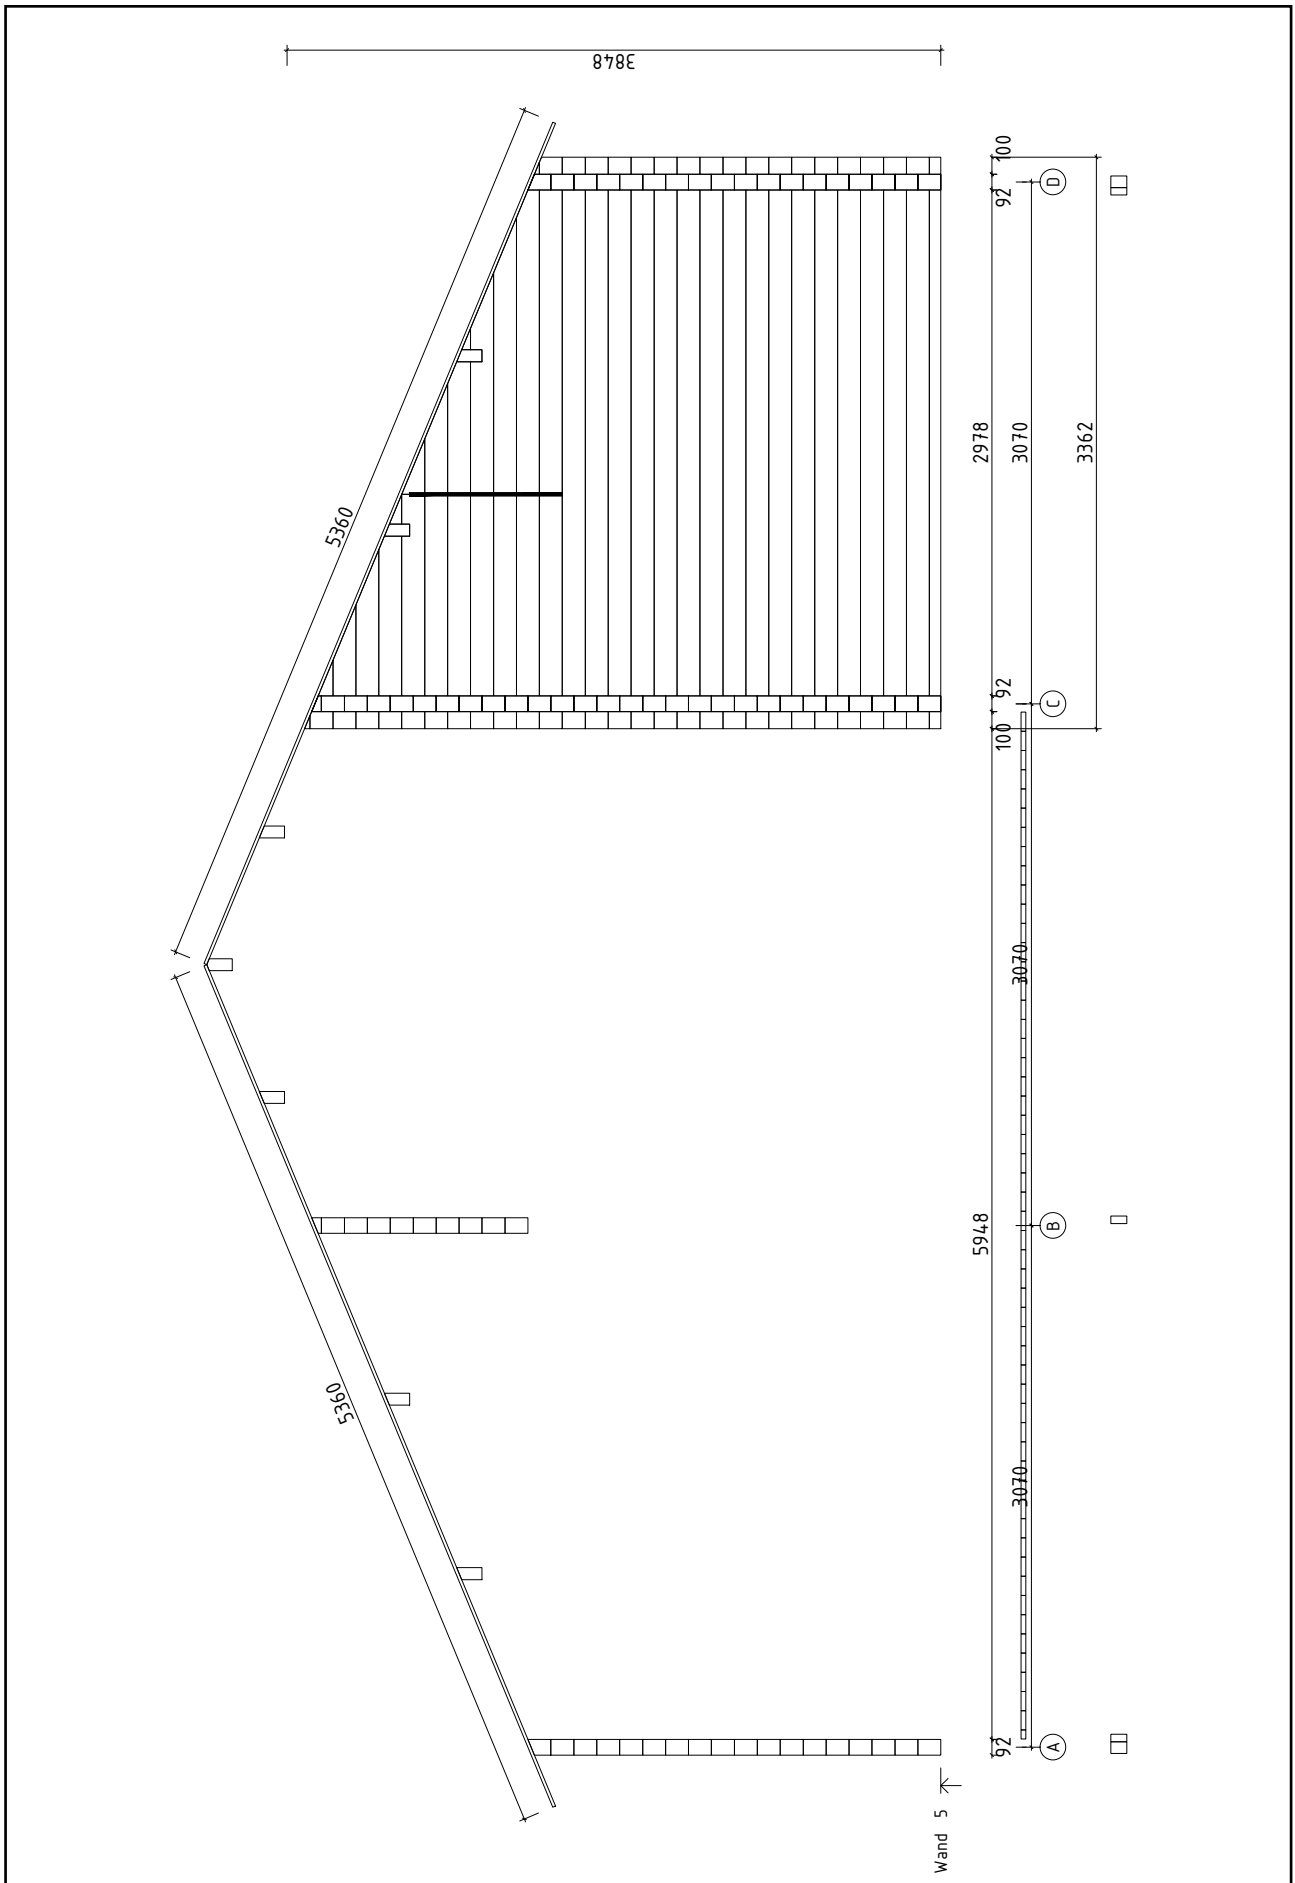


Wandplan 6 592810

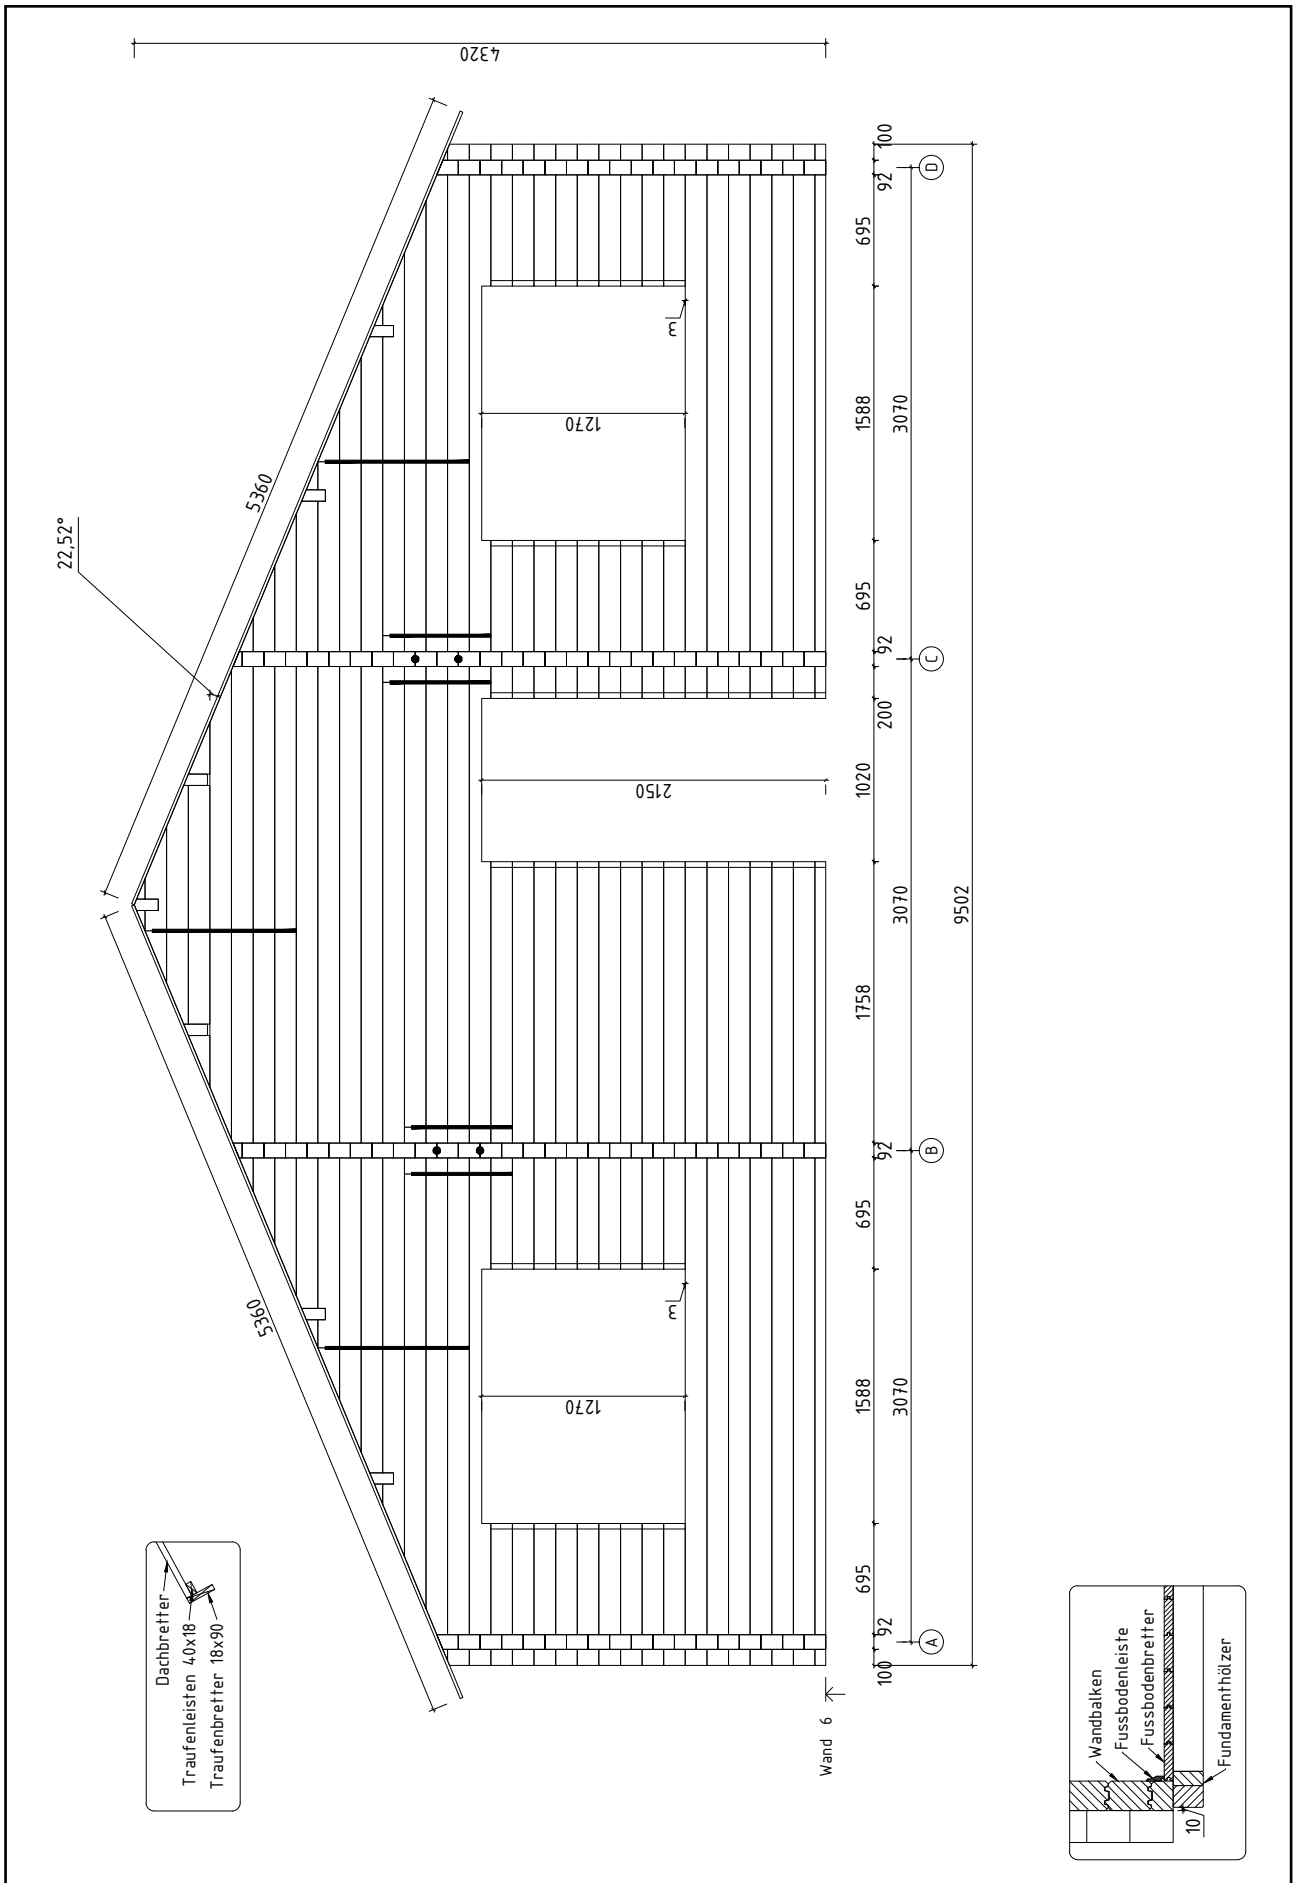


Wandplan A


592810

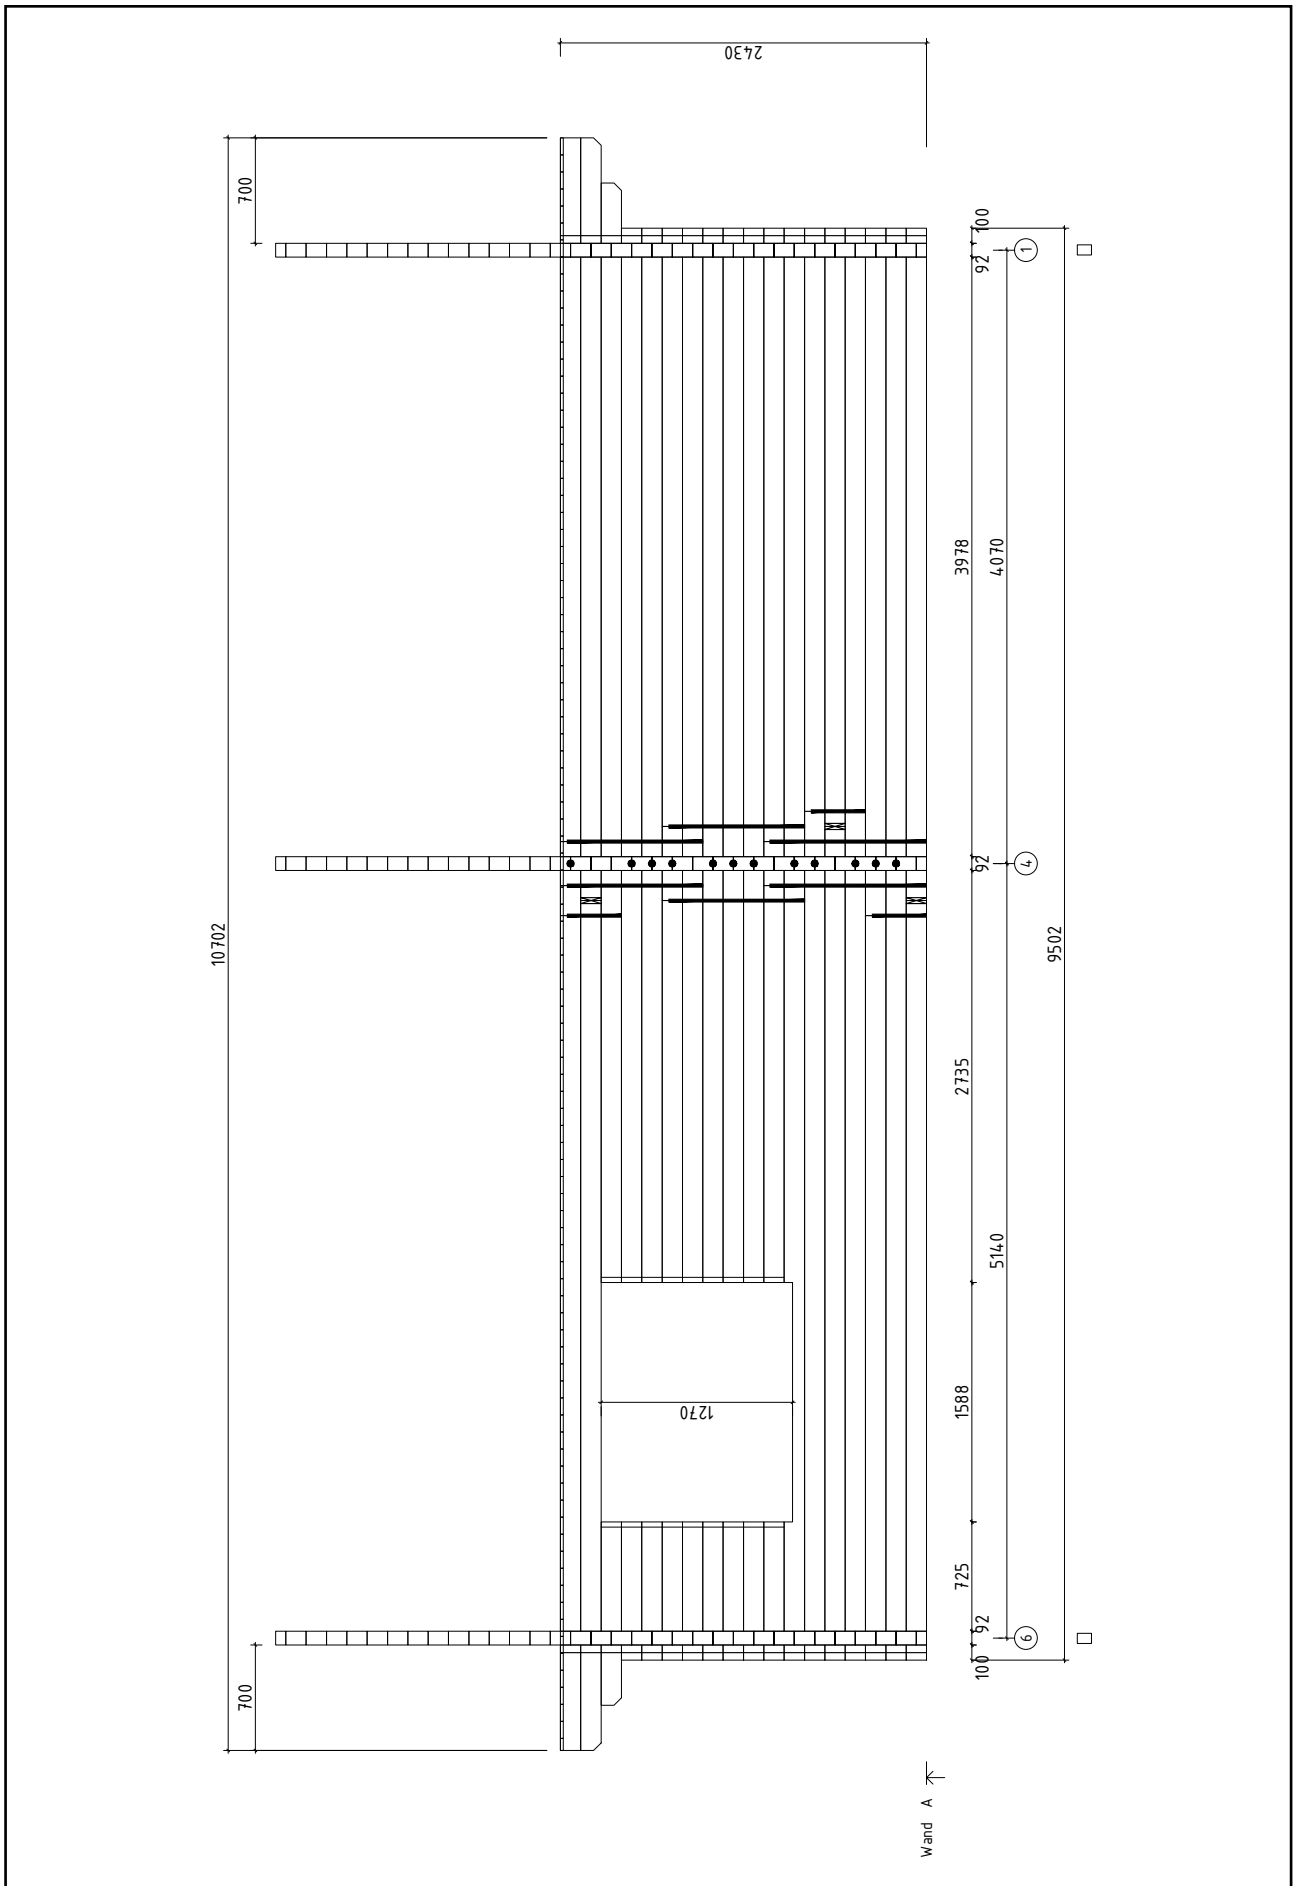

Wandplan B 592810

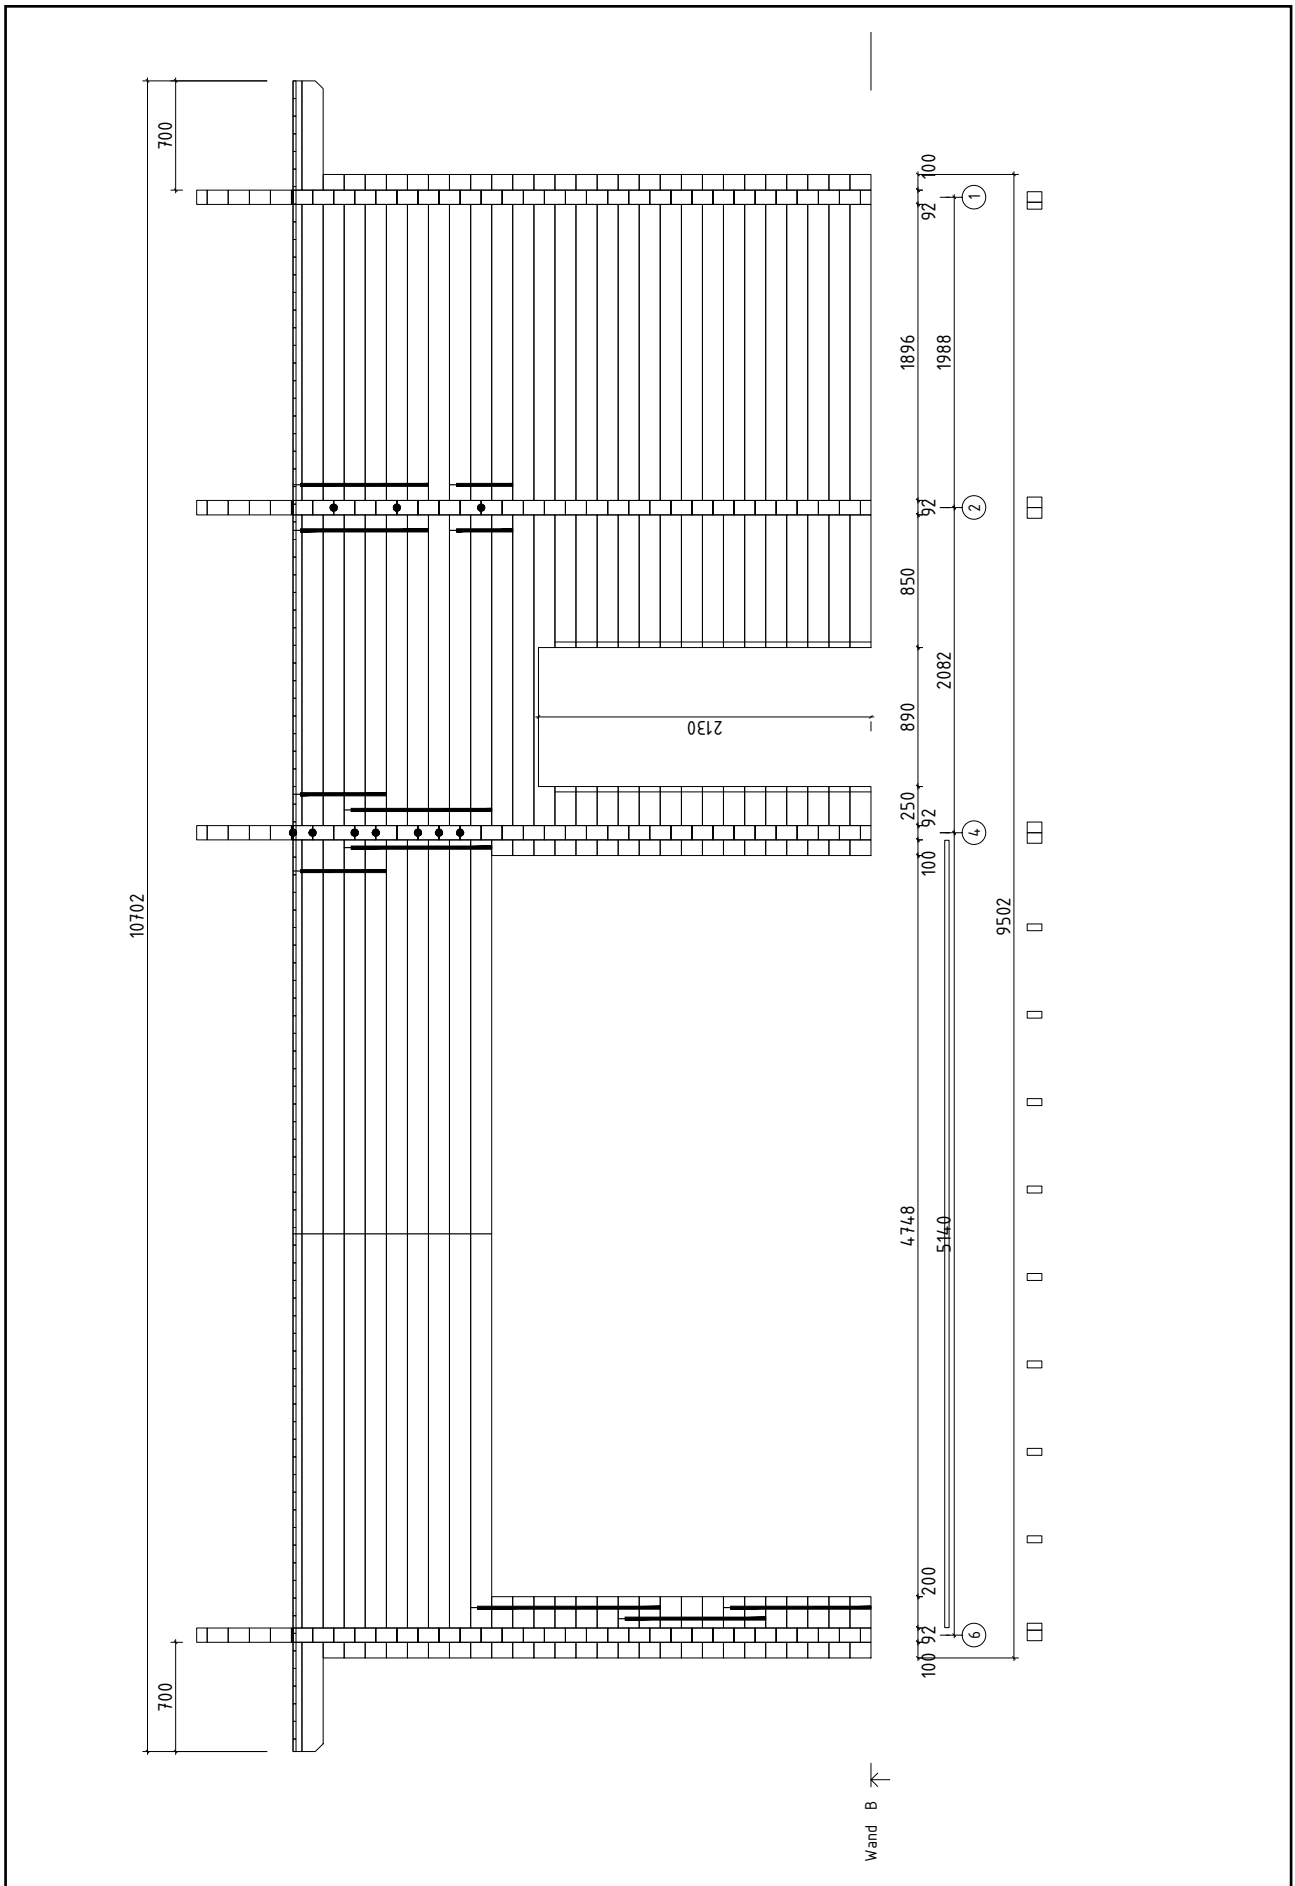

Wandplan C 592810

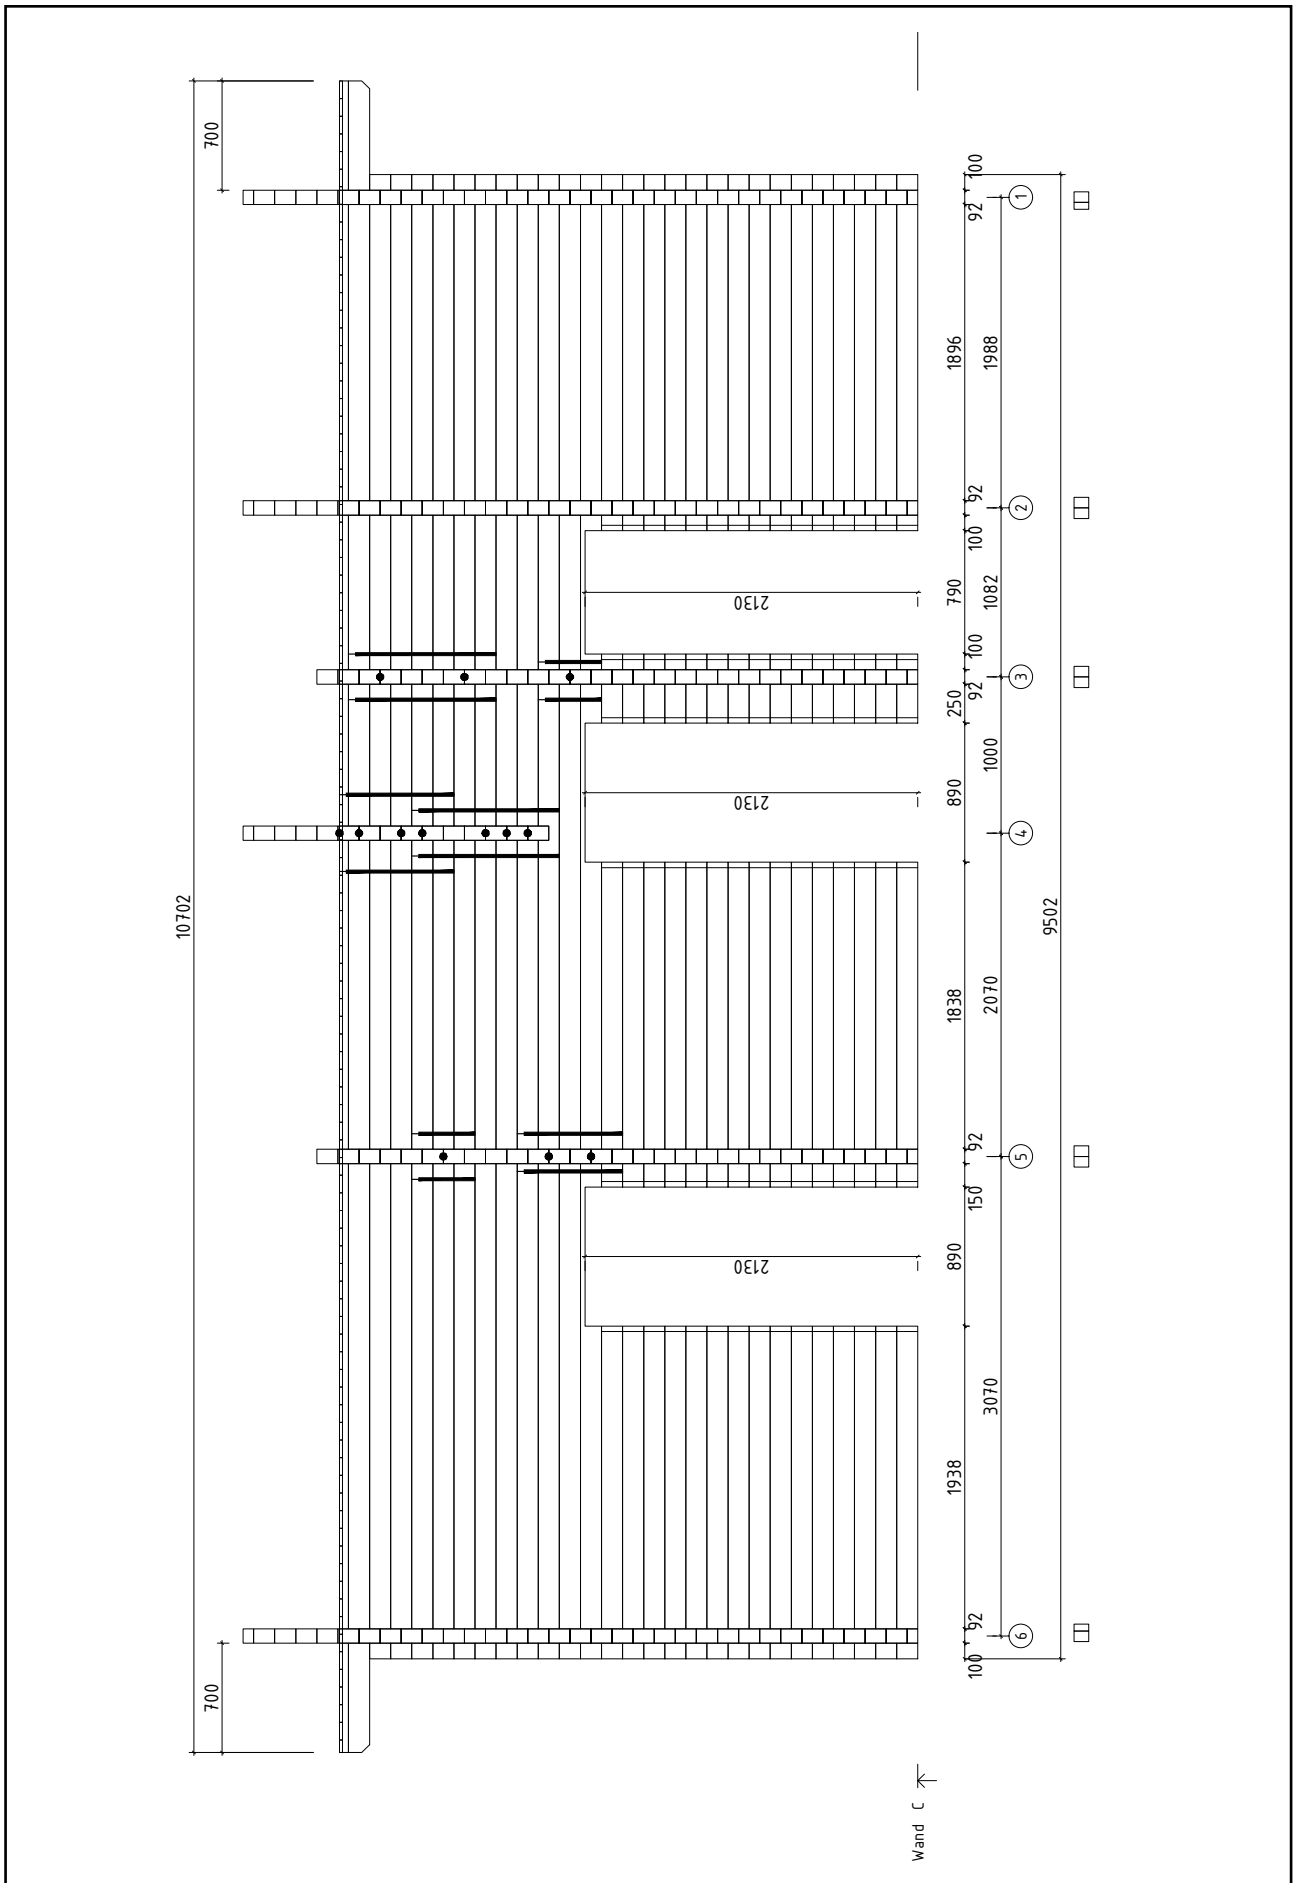

Wandplan D 592810

