Lagerholzplan und Fundamentplan
Trondheim 70-D XL mit Seitendach 300 cm rechts
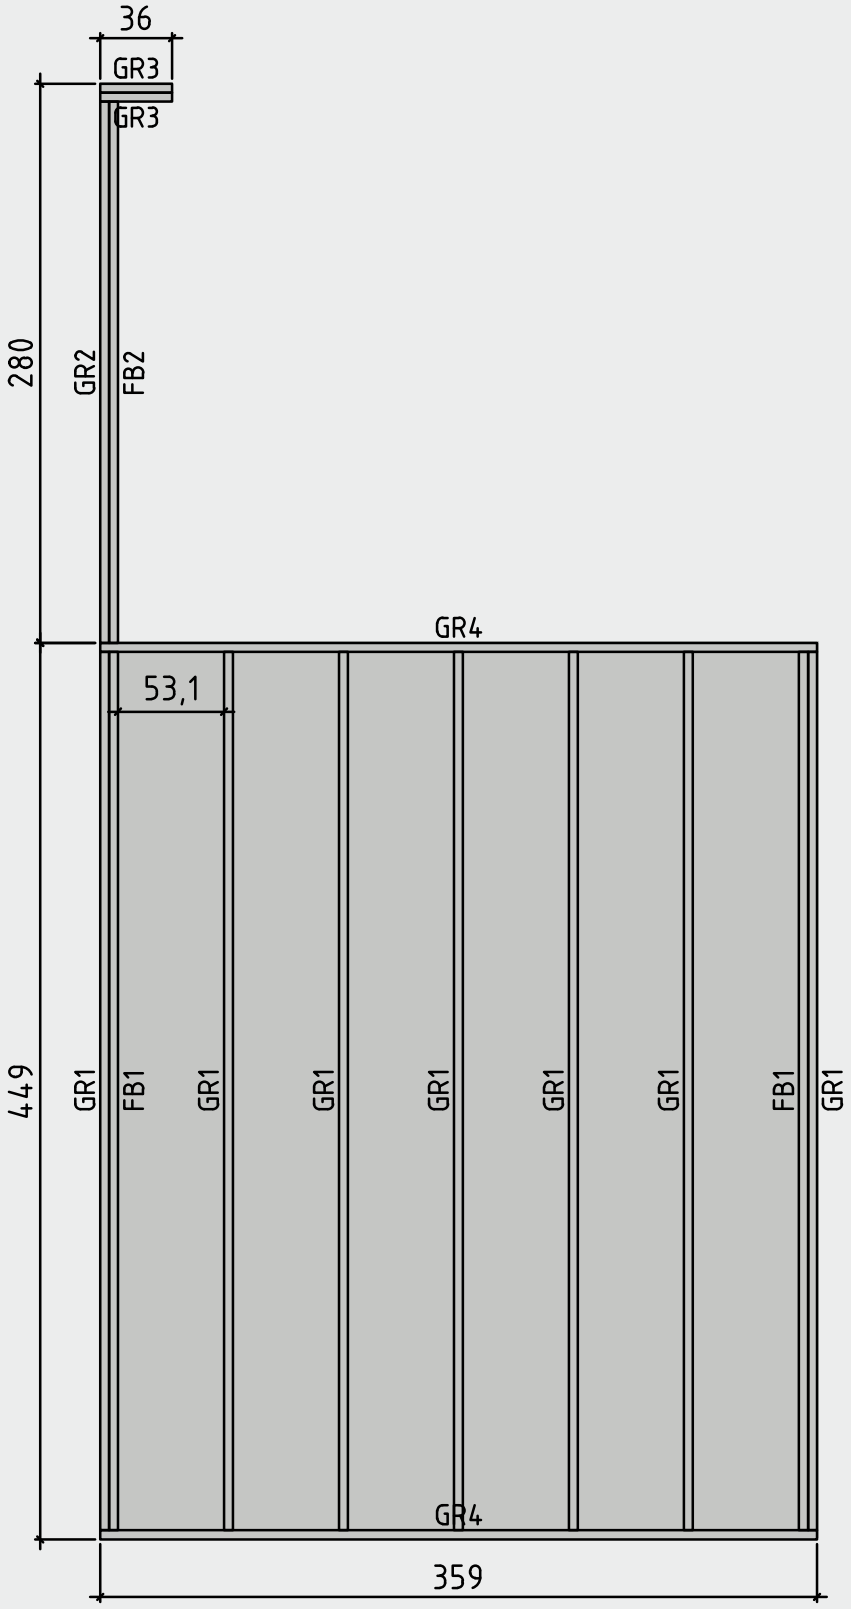
Wir empfehlen als Fundament für Ihr Gartenhaus eine vollflächig festgegründete, gepflasterte oder betonierte Fläche. Wahlweise ist auch ein Punkt- oder Streifenfundament möglich.