


* Alternativ kann die erste Pflasterreihe mit in das Betonfundament eingebettet werden ('nass in nass')

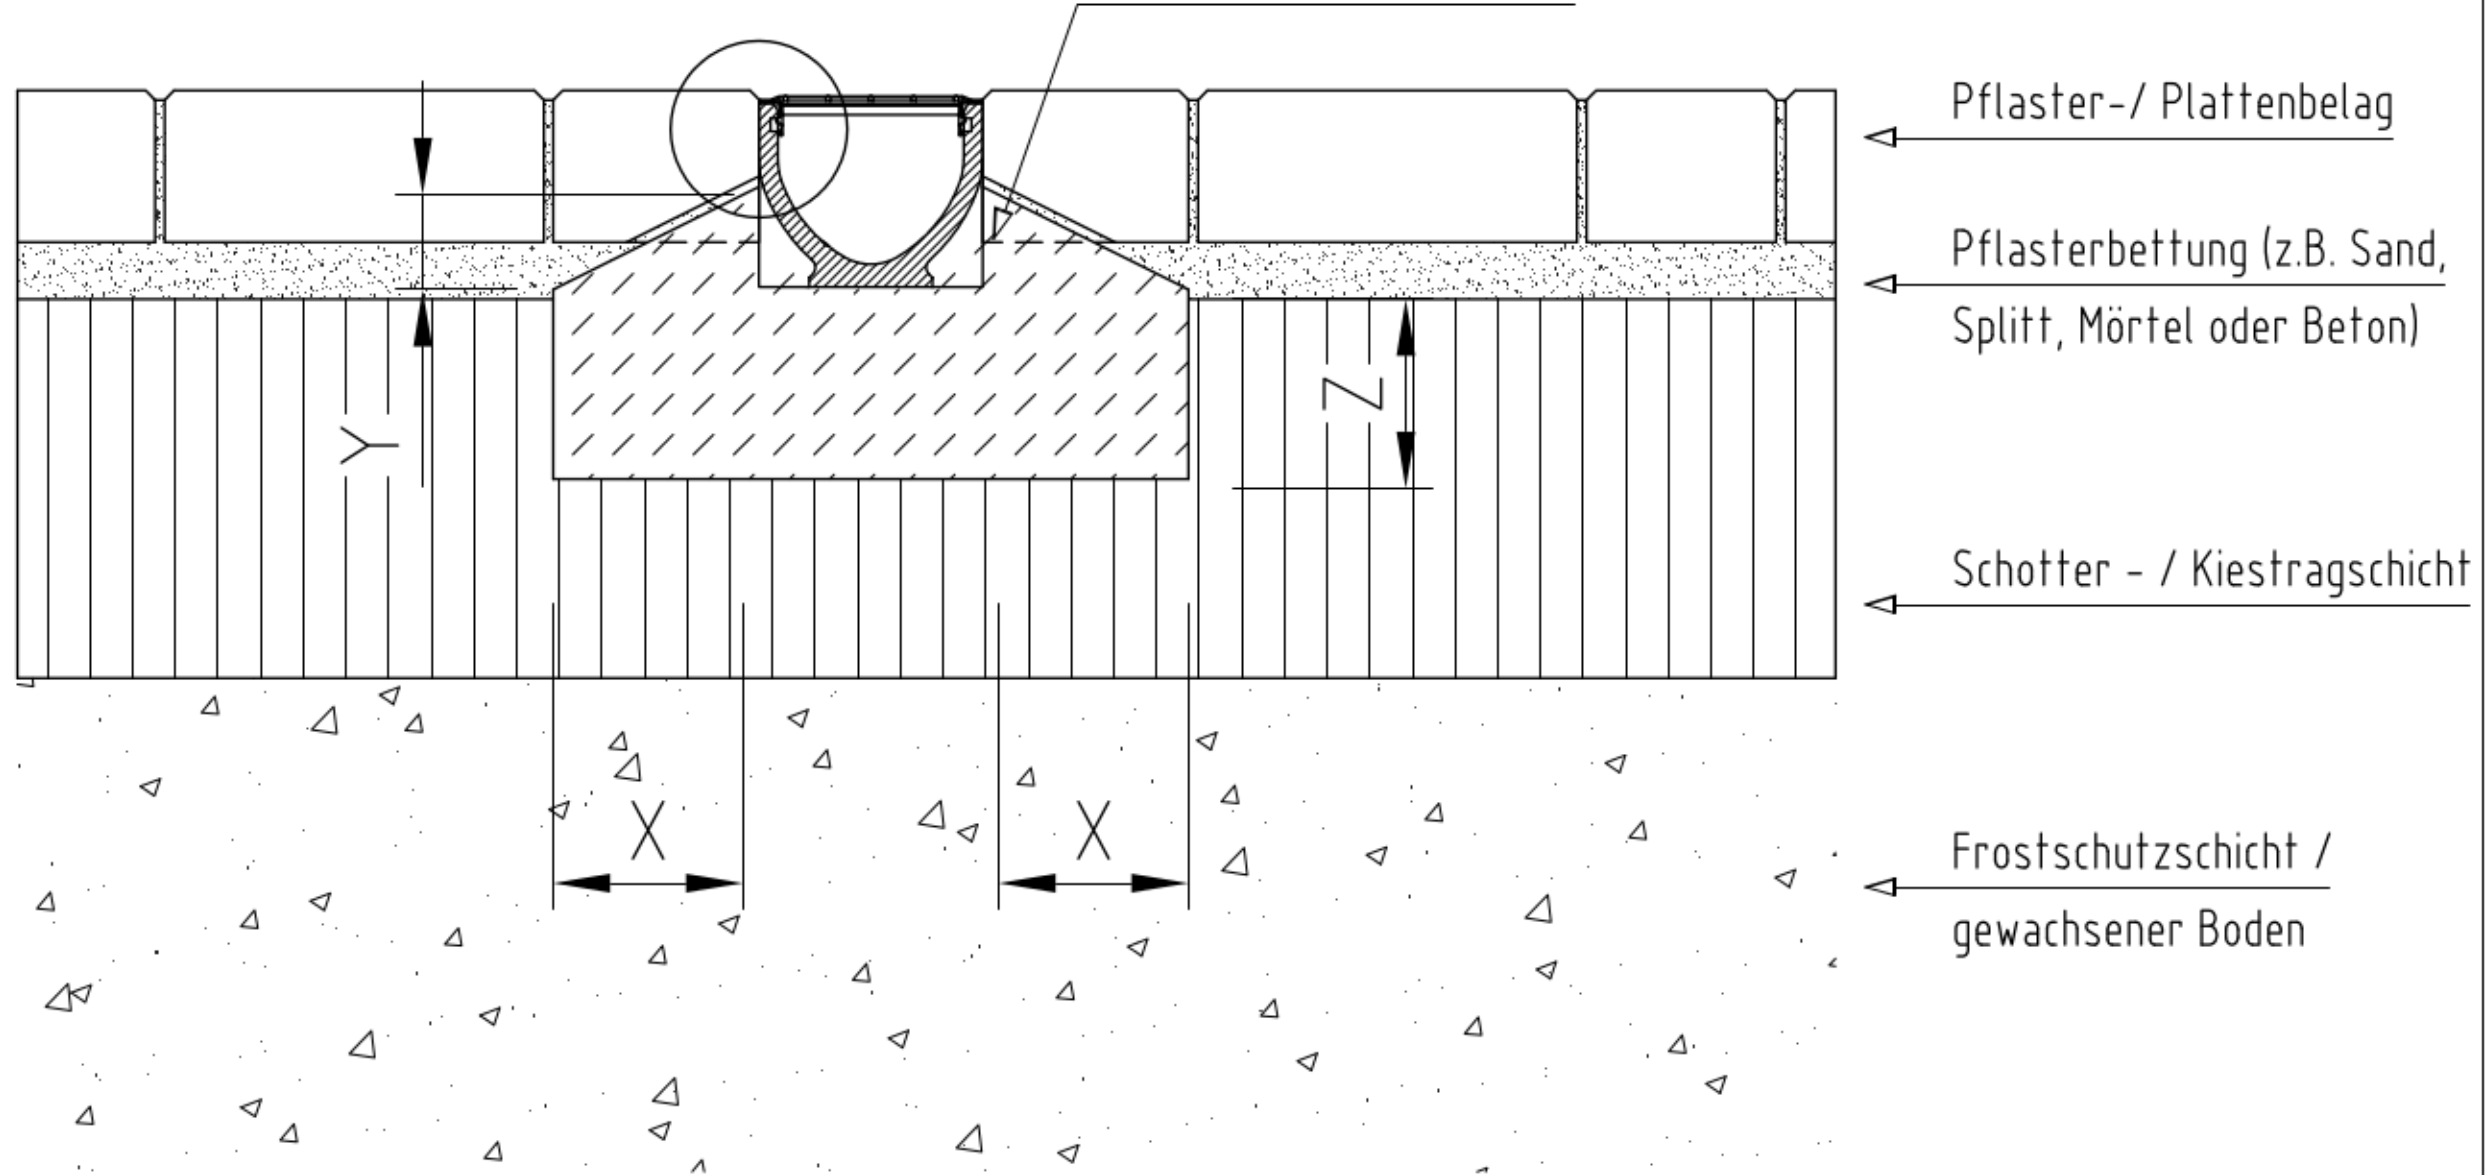

Belastungsklasse	A 15	PKW befahrbar	B 125
Mindest - Fundamentbeton - Güte (gem. DIN 1045)	B 15	B 15	B 15
(gem. EN 206-1)	C 12/15	C 12/15	C 12/15
X	≥ 10	≥ 10	≥ 10
Y	0	≥ 5*	≥ 5
Z	≥ 10	≥ 10	≥ 10

Klasse A15: Stahlstegrost, Kunststoffrost, Gussrost
 PKW befahrbar : Stahlstegrost, Kunststoffrost, Gussrost
 Klasse B125: Gussrost

gültig für folgende Rinnensysteme:
ACO Self Euroline

Diese Zeichnung darf weder kopiert noch dritten Personen, insbesondere zum Zweck anderweitiger Benutzung mitgeteilt werden und bleibt unser Eigentum.
 Schutzvermerk nach DIN 34 beachten.

Maßeinheit: **cm**
 Zeichnungs-Nr.: **G1-E03 - 041 - 4**
 Stand **11/2012**

Einbauempfehlung: **ACO SELF® Rinnen**

Oberflächenbelag:
Pflaster



ACO Hochbau

ACO Hochbau Vertrieb GmbH
 24755 Rendsburg, Postfach 320
 Tel. 04331 / 354-410
 FAX 04331 / 354-360
 www.aco-hochbau.de