




Vorderansicht

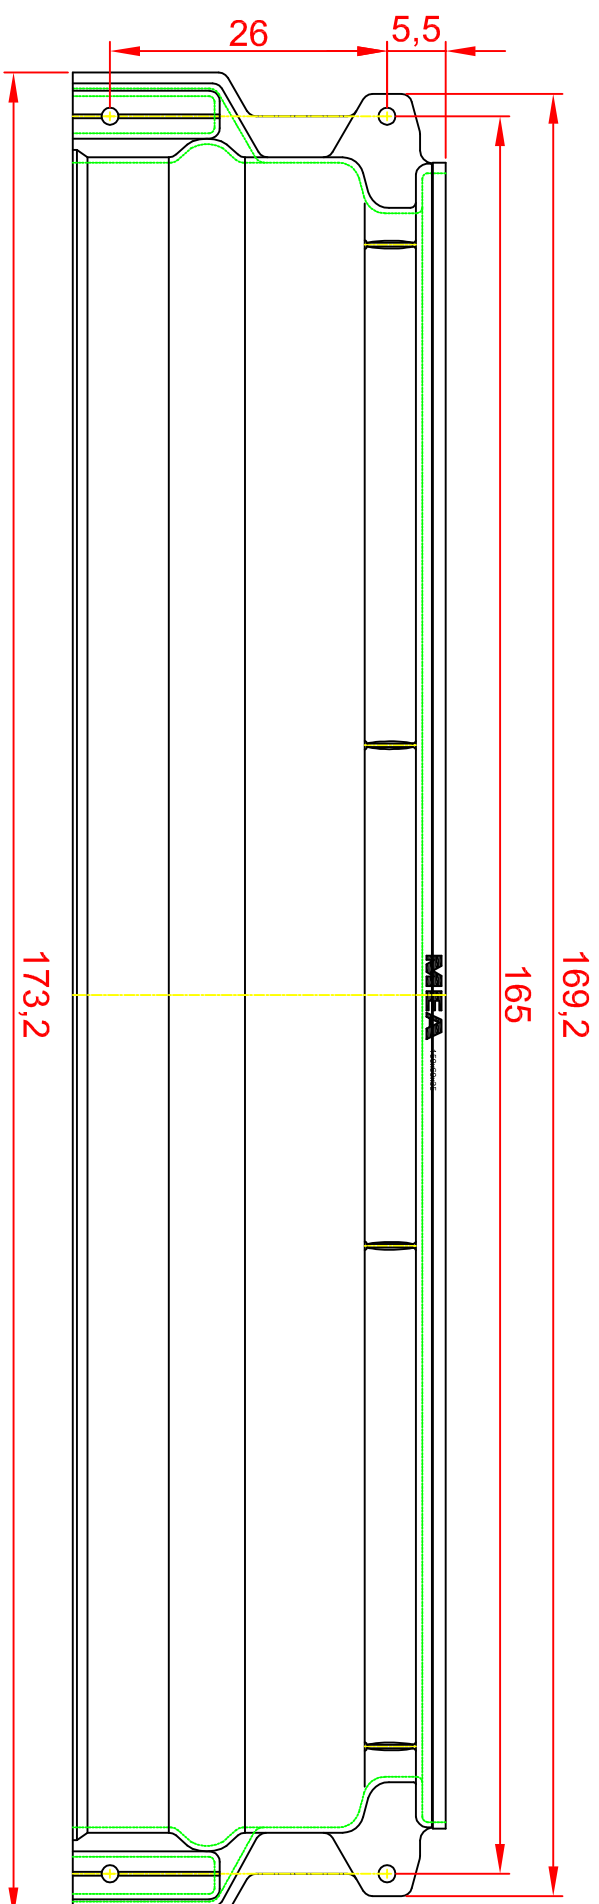

Seitenansicht

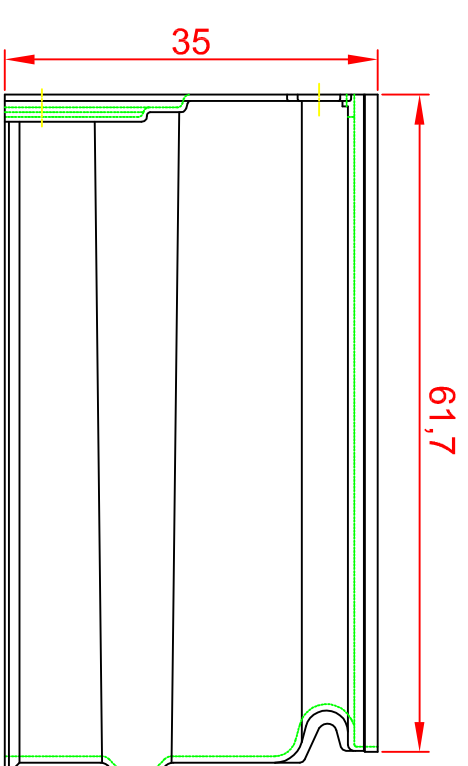

Draufsicht

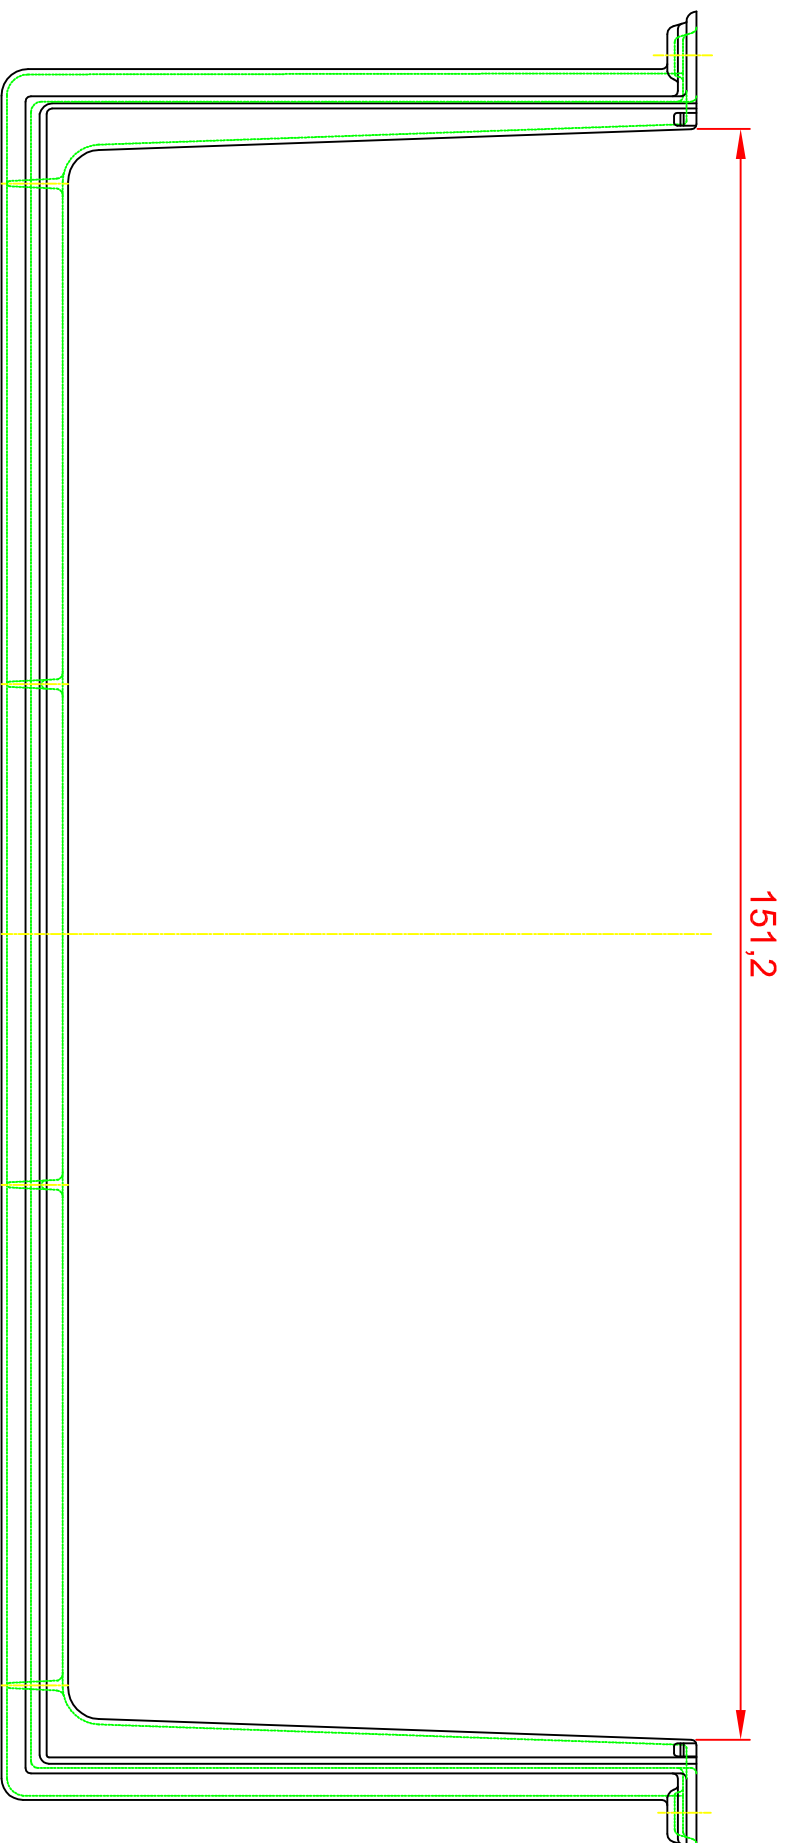

Lichtschacht - Aufsatz

MEA MULTINORM 150x35x60