




Vorderansicht

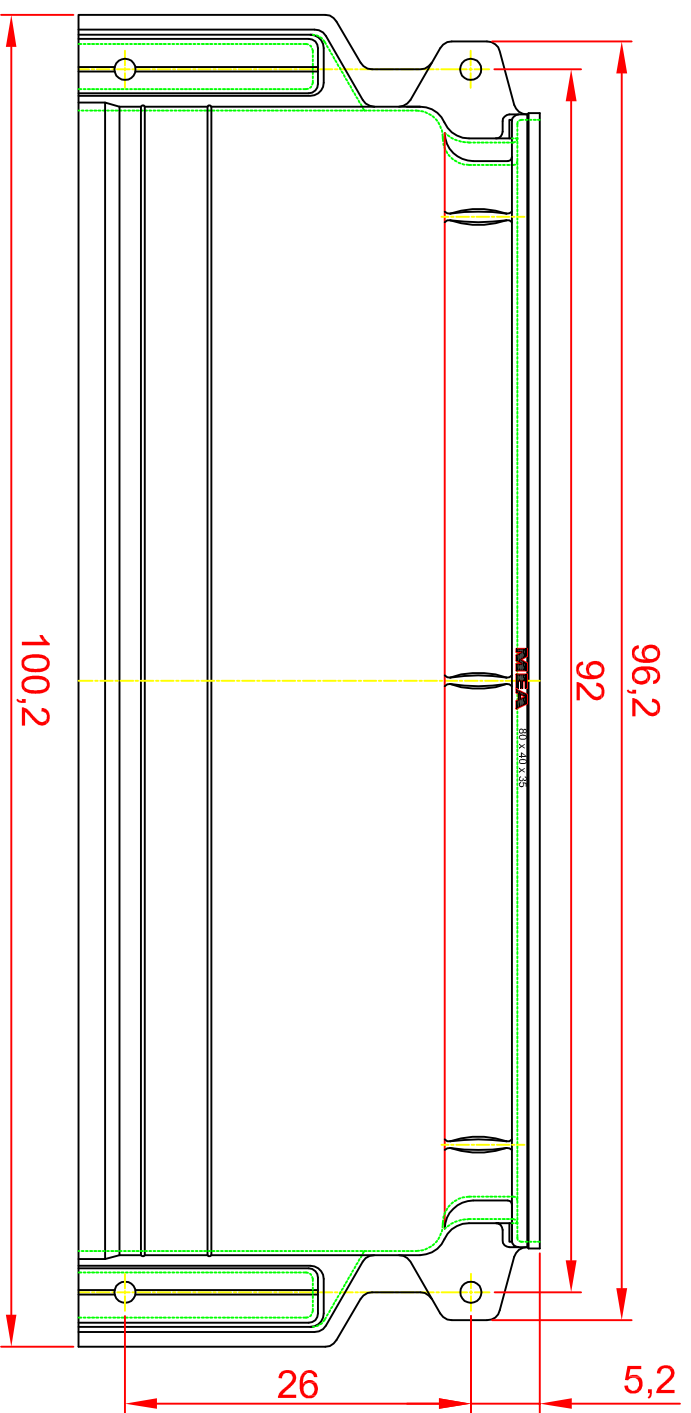

Seitenansicht

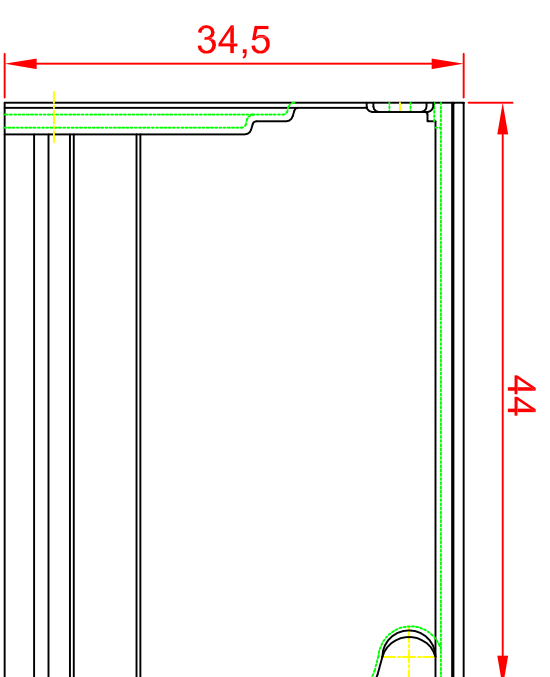

Draufsicht

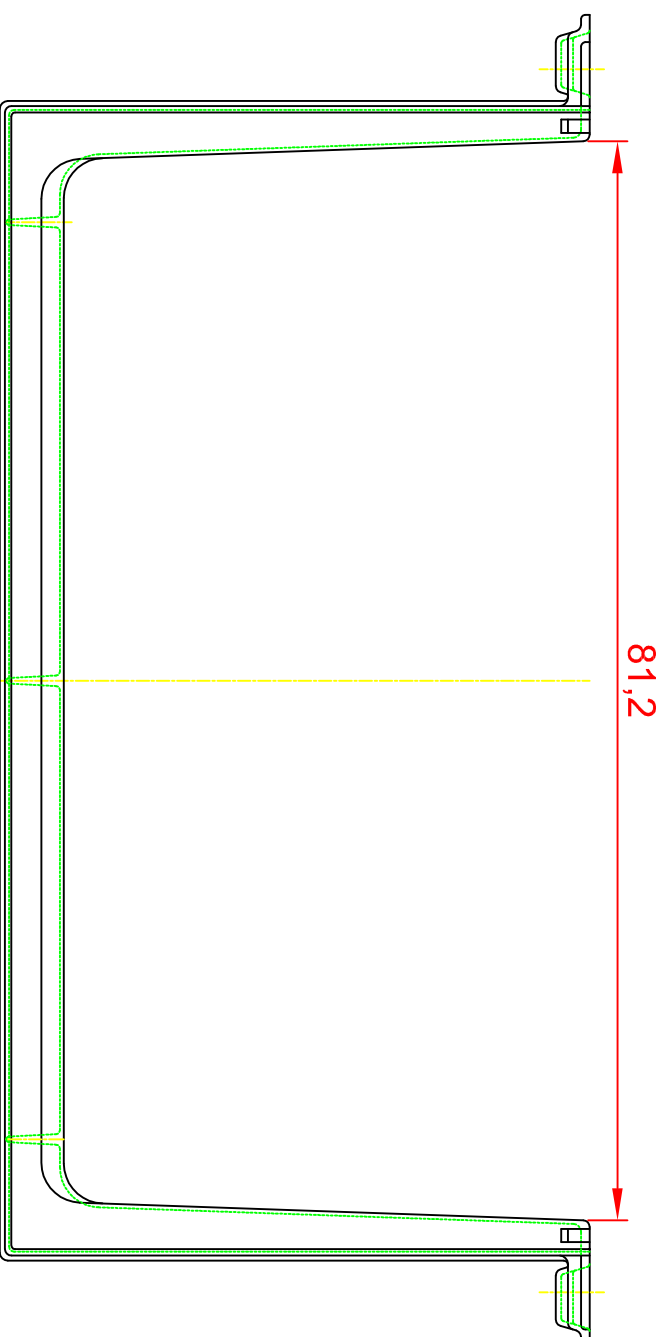

Lichtschacht - Aufsatz

MEA MULTINORM 80x35x40