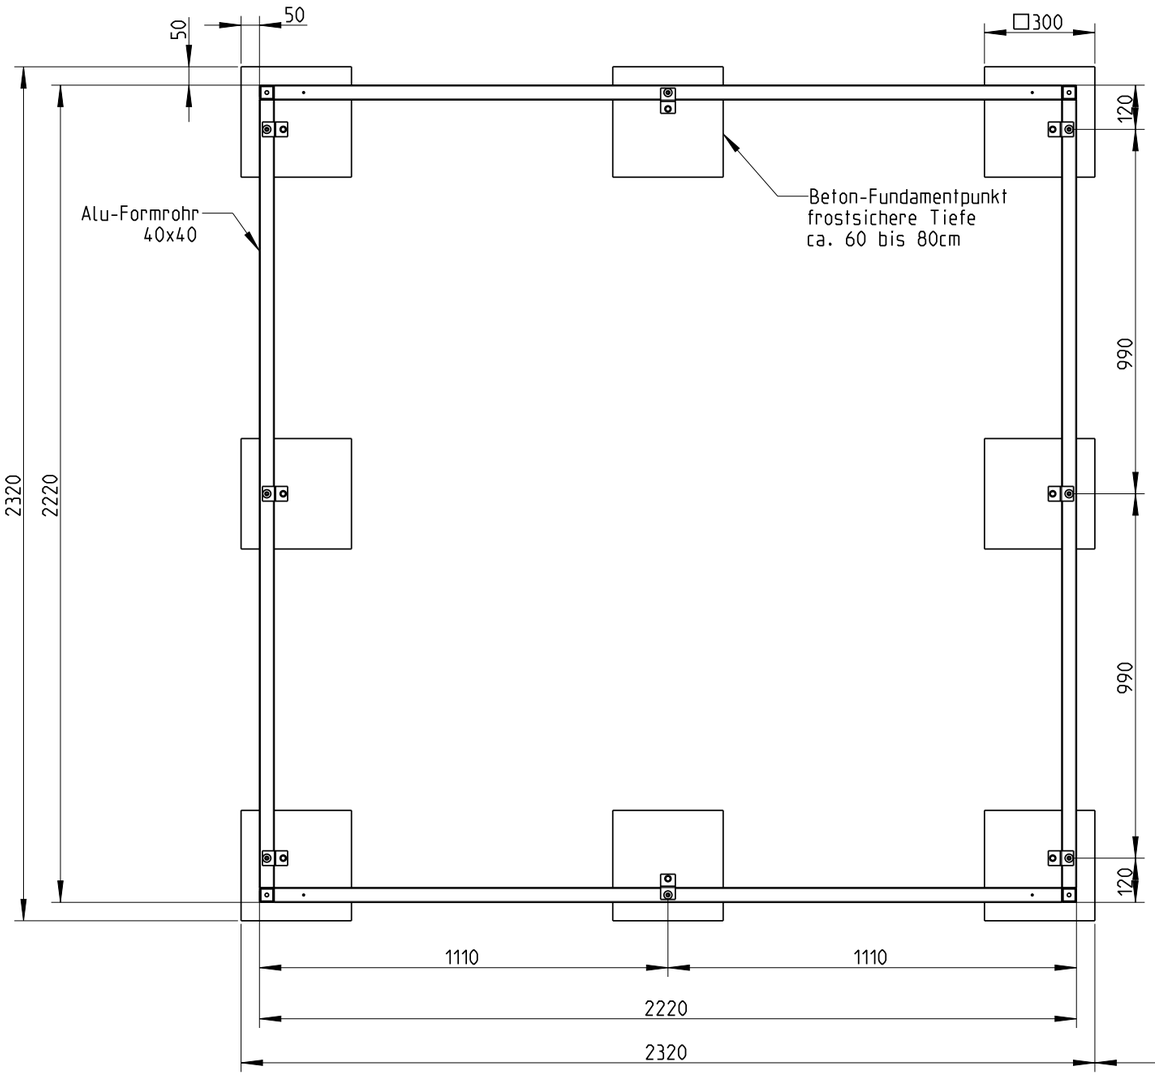

Vorderseite

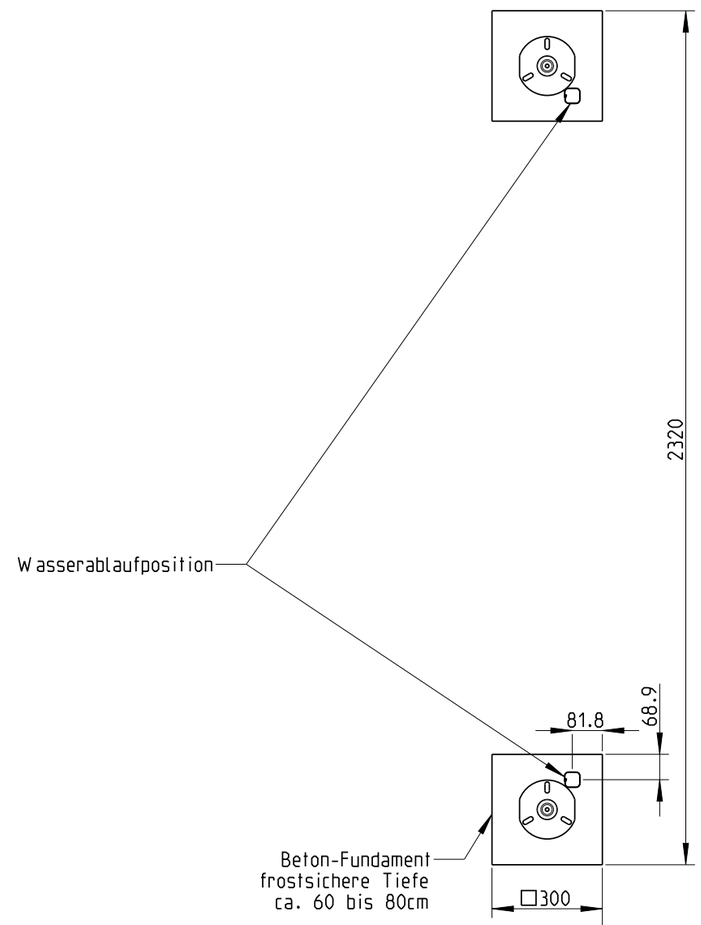

ACHTUNG:
Fundamentplan vom Haus ist
von der Größe abhängig.
Abgebildet: 2B inkl. Seitendach

Dateiname des Zeichnungsobjektes: PUNKTFUNDAMENT_GHN_2B_SD				Dateityp: ASSEM	Dateiname der Zeichnung: PUNKTFUNDAMENT_GHN_2B_SD	
				Allgemeintol. DIN ISO 2768-m-S	Kanten DIN ISO 13715	Maßstab **1:20**	Gew.: kg
						Werkstoff: Halbzeug: -
					Datum	Name	Benennung:
				Bear.	22.09.2021	Rauoecker	**GH Neo mit Seitendach Punktfundamentplan 3C**
				Gepr.			
				Norm			
				Druck:23.11.2021		A3	
				BIOHORT			Zeichnungsnummer: Blatt 1 / 1 Bl.
-	-	-	-				
Zust.	Änderung	Datum	Nam.	(Urspr.)			(Ers.f.:) (Ers.d.:)