Lagerholzplan und Fundamentplan Varianta 28-B mit Seitendach, Rückwand und Terrassenfußboden 250 cm
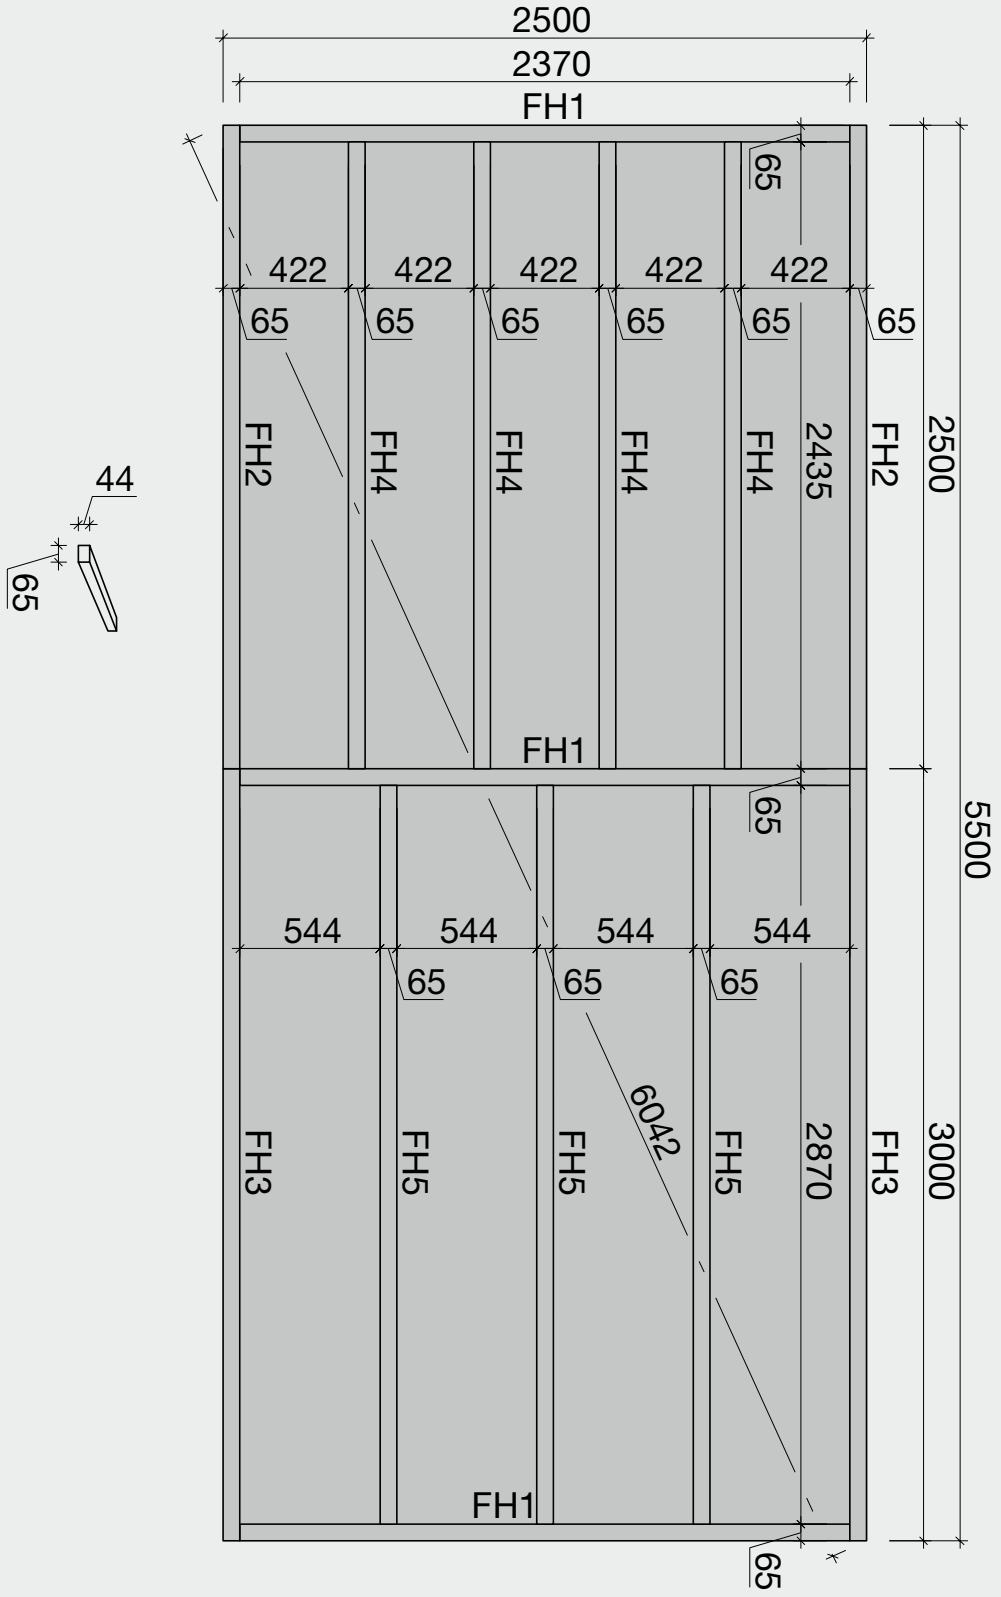
Wir empfehlen als Fundament für Ihr Gartenhaus eine vollflächig festgegründete, gepflasterte oder betonierte Fläche. Wahlweise ist auch ein Punkt- oder Streifenfundament möglich.