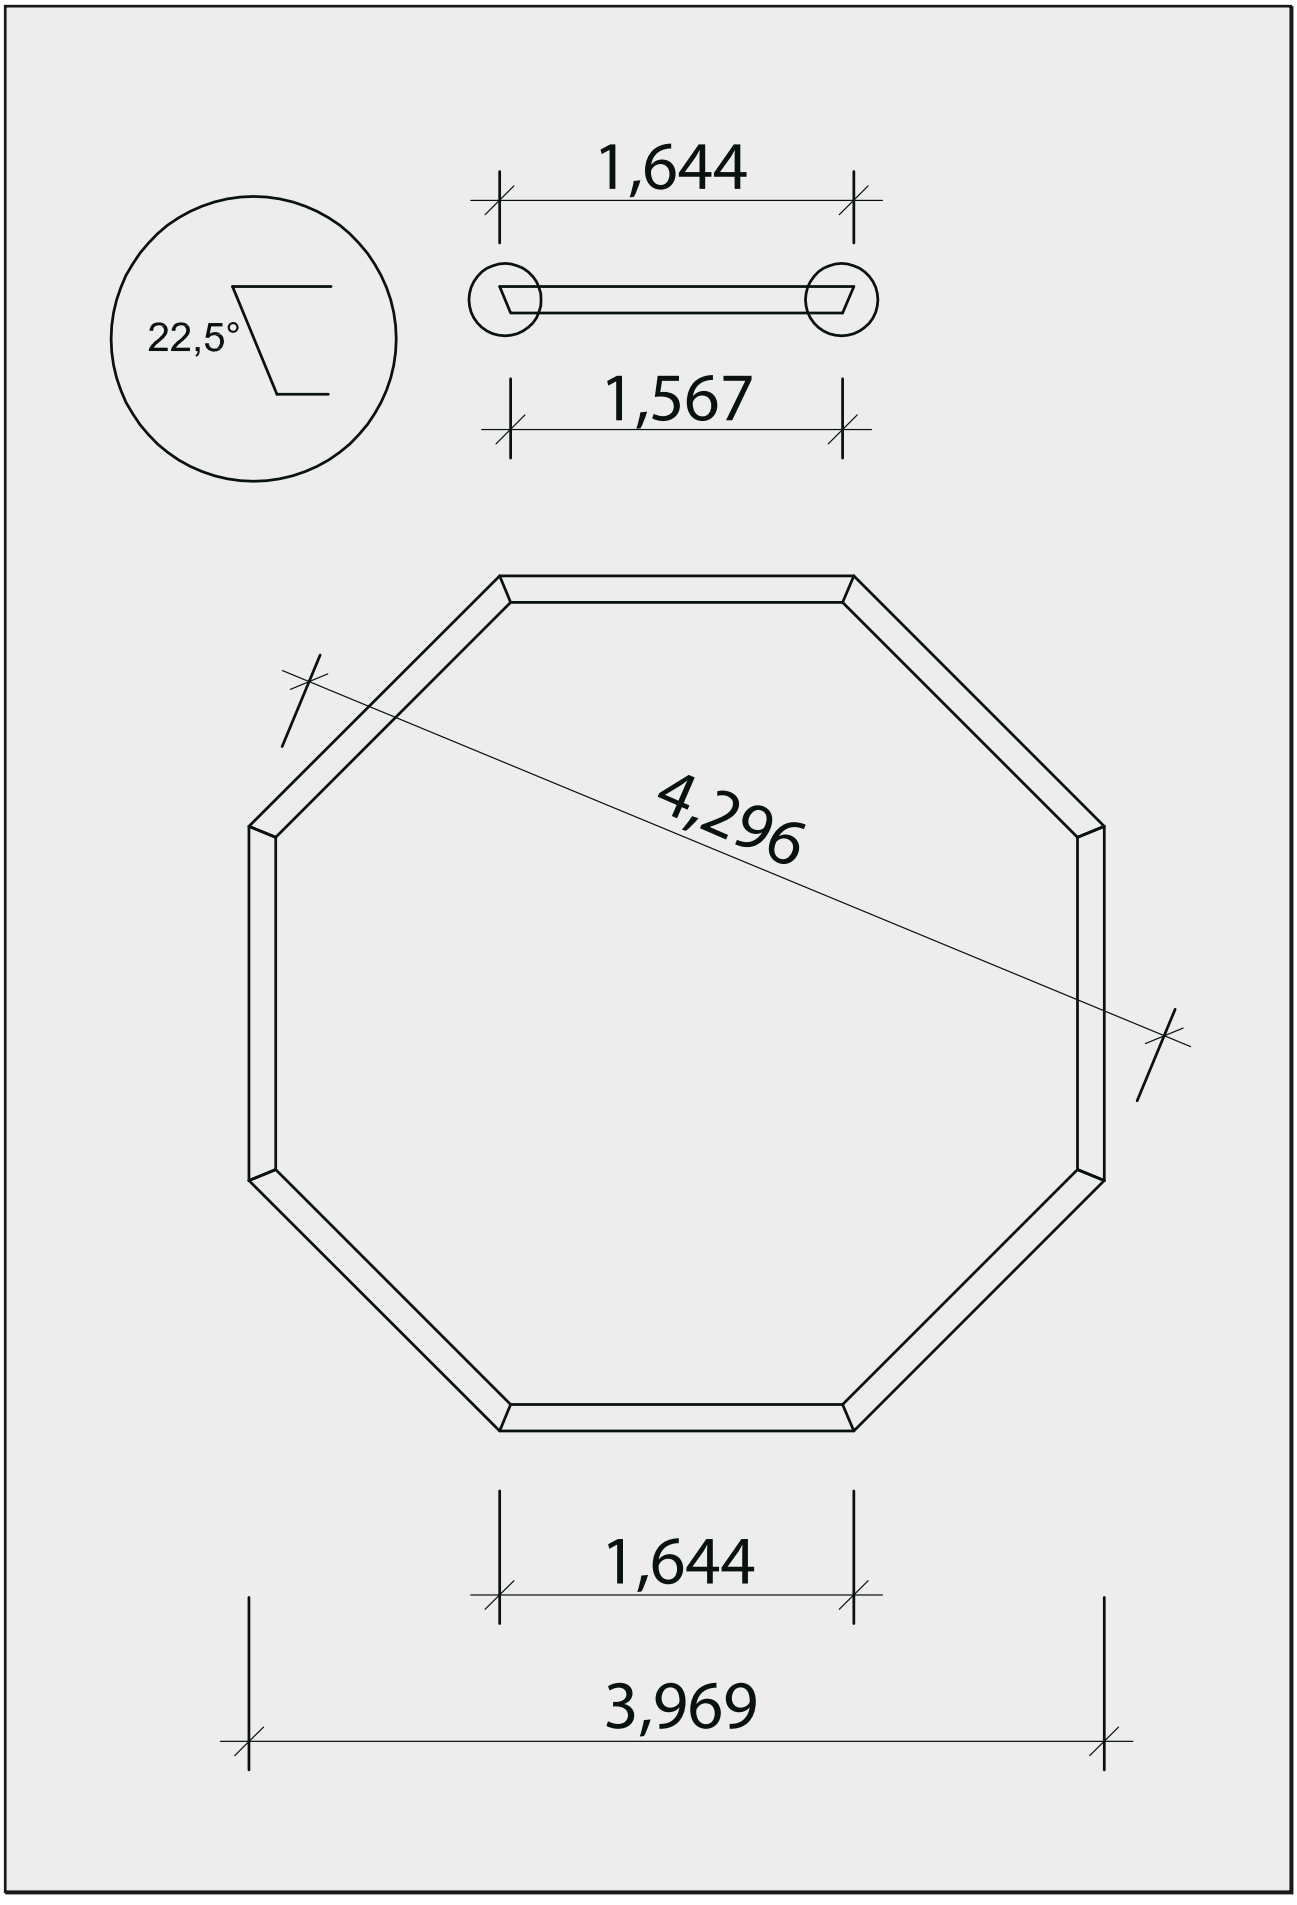Fundamentplan
Pavillion de luxe 400