


Lagerholzplan und Fundamentplan Göteborg 70-C

Wir empfehlen als Fundament für Ihr Gartenhaus eine vollflächig,
festgegründete gepflasterte oder betonierte Fläche.
Wahlweise ist auch ein Punkt- oder Streifenfundament möglich.

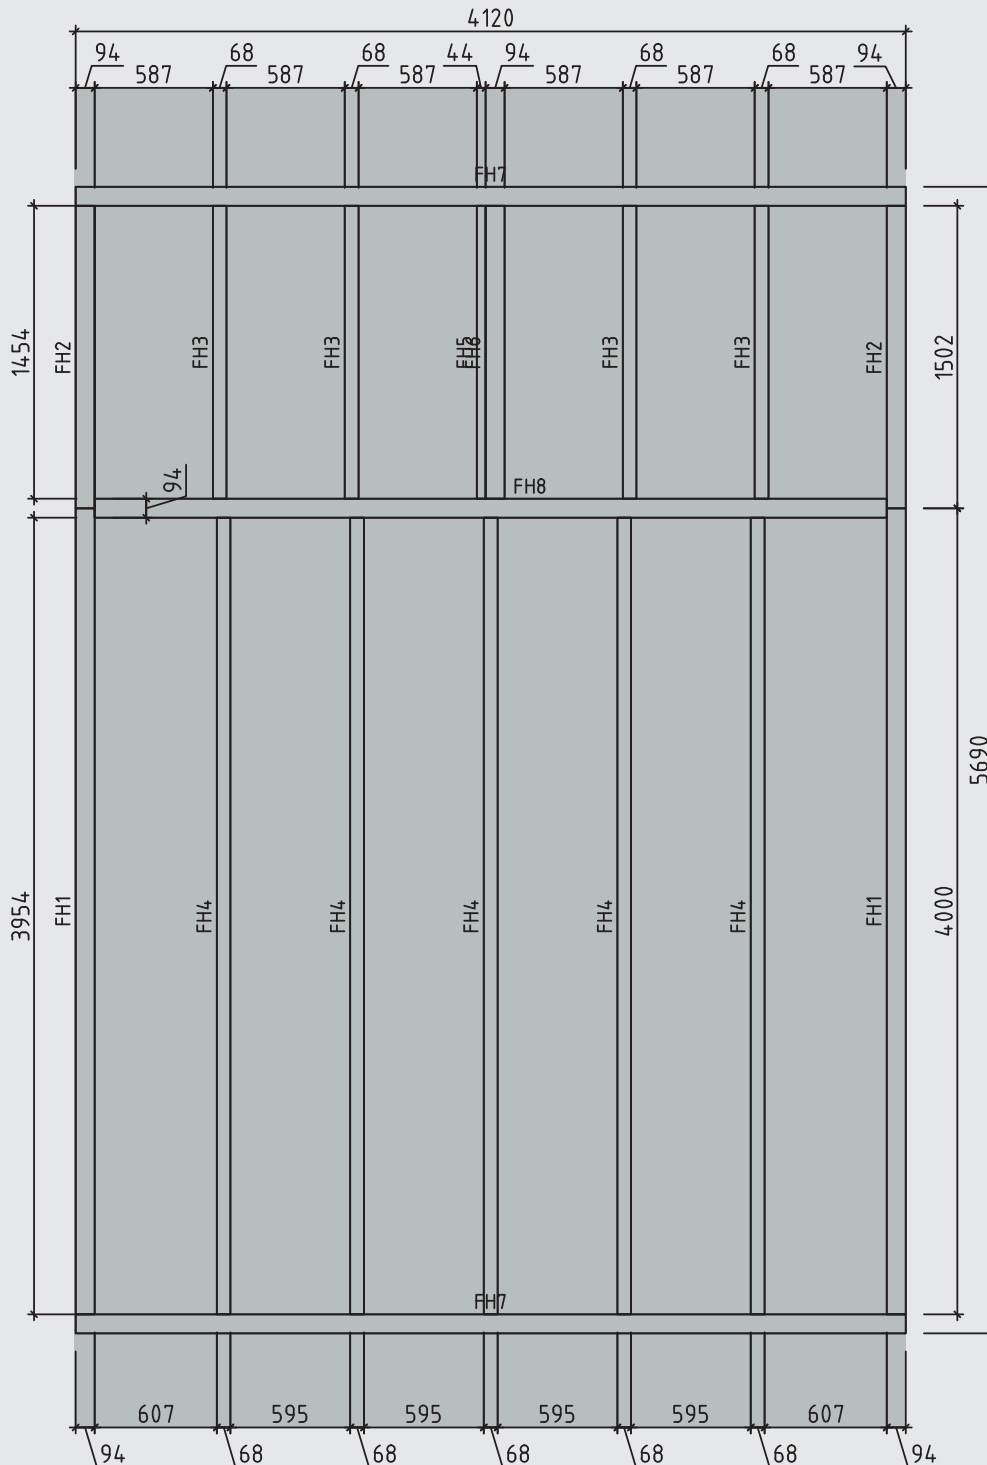

Dieser Fundamentplan ist ein unverbindlicher Vorschlag und kann
individuell verändert werden!