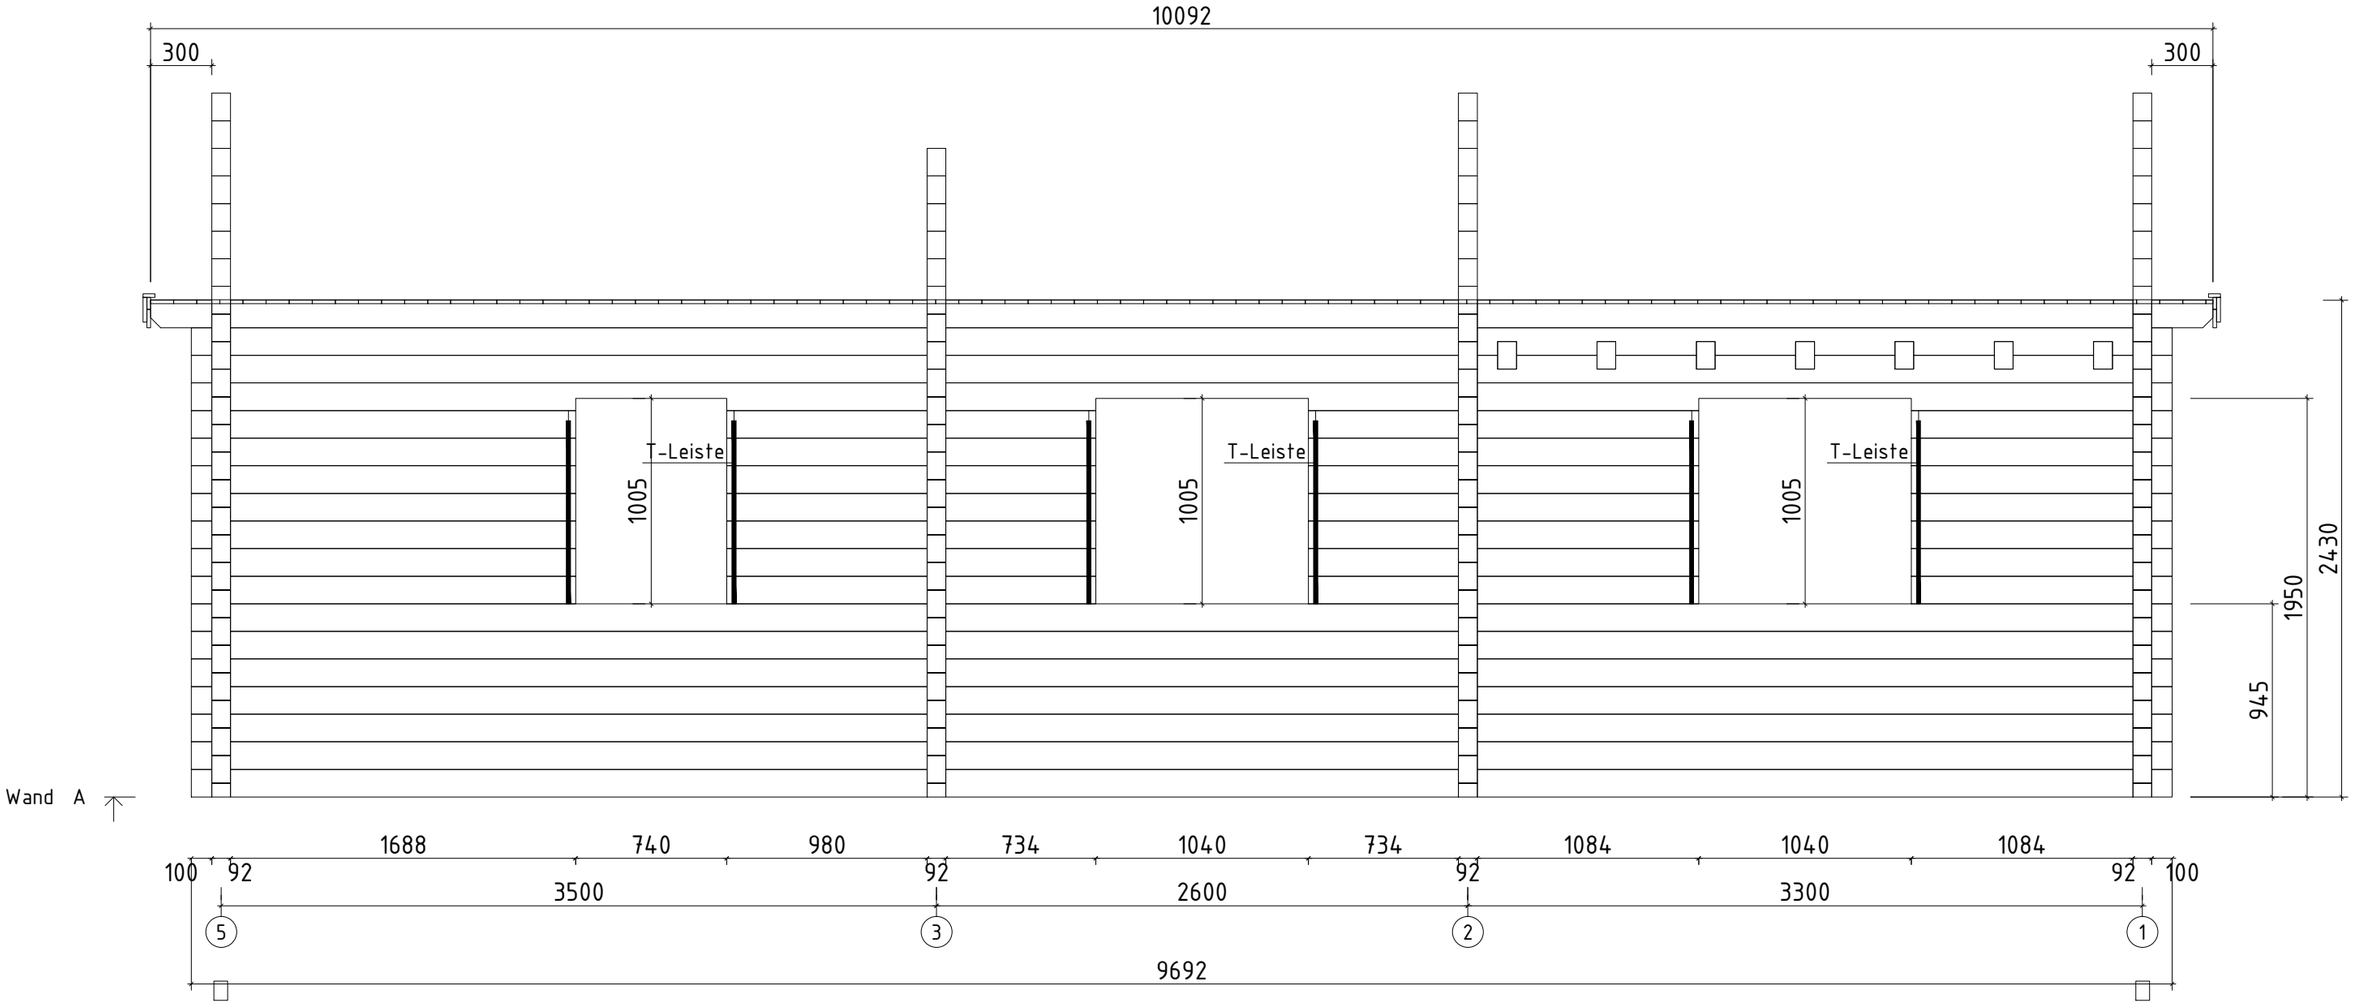

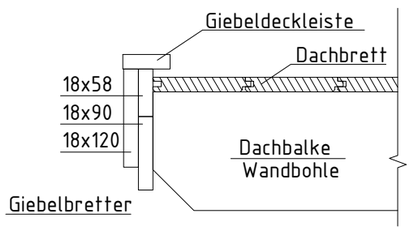

Name	Grundplan		
Profil 9.2x13.5	Zeichnung WAND A		Datum 07.10.2015

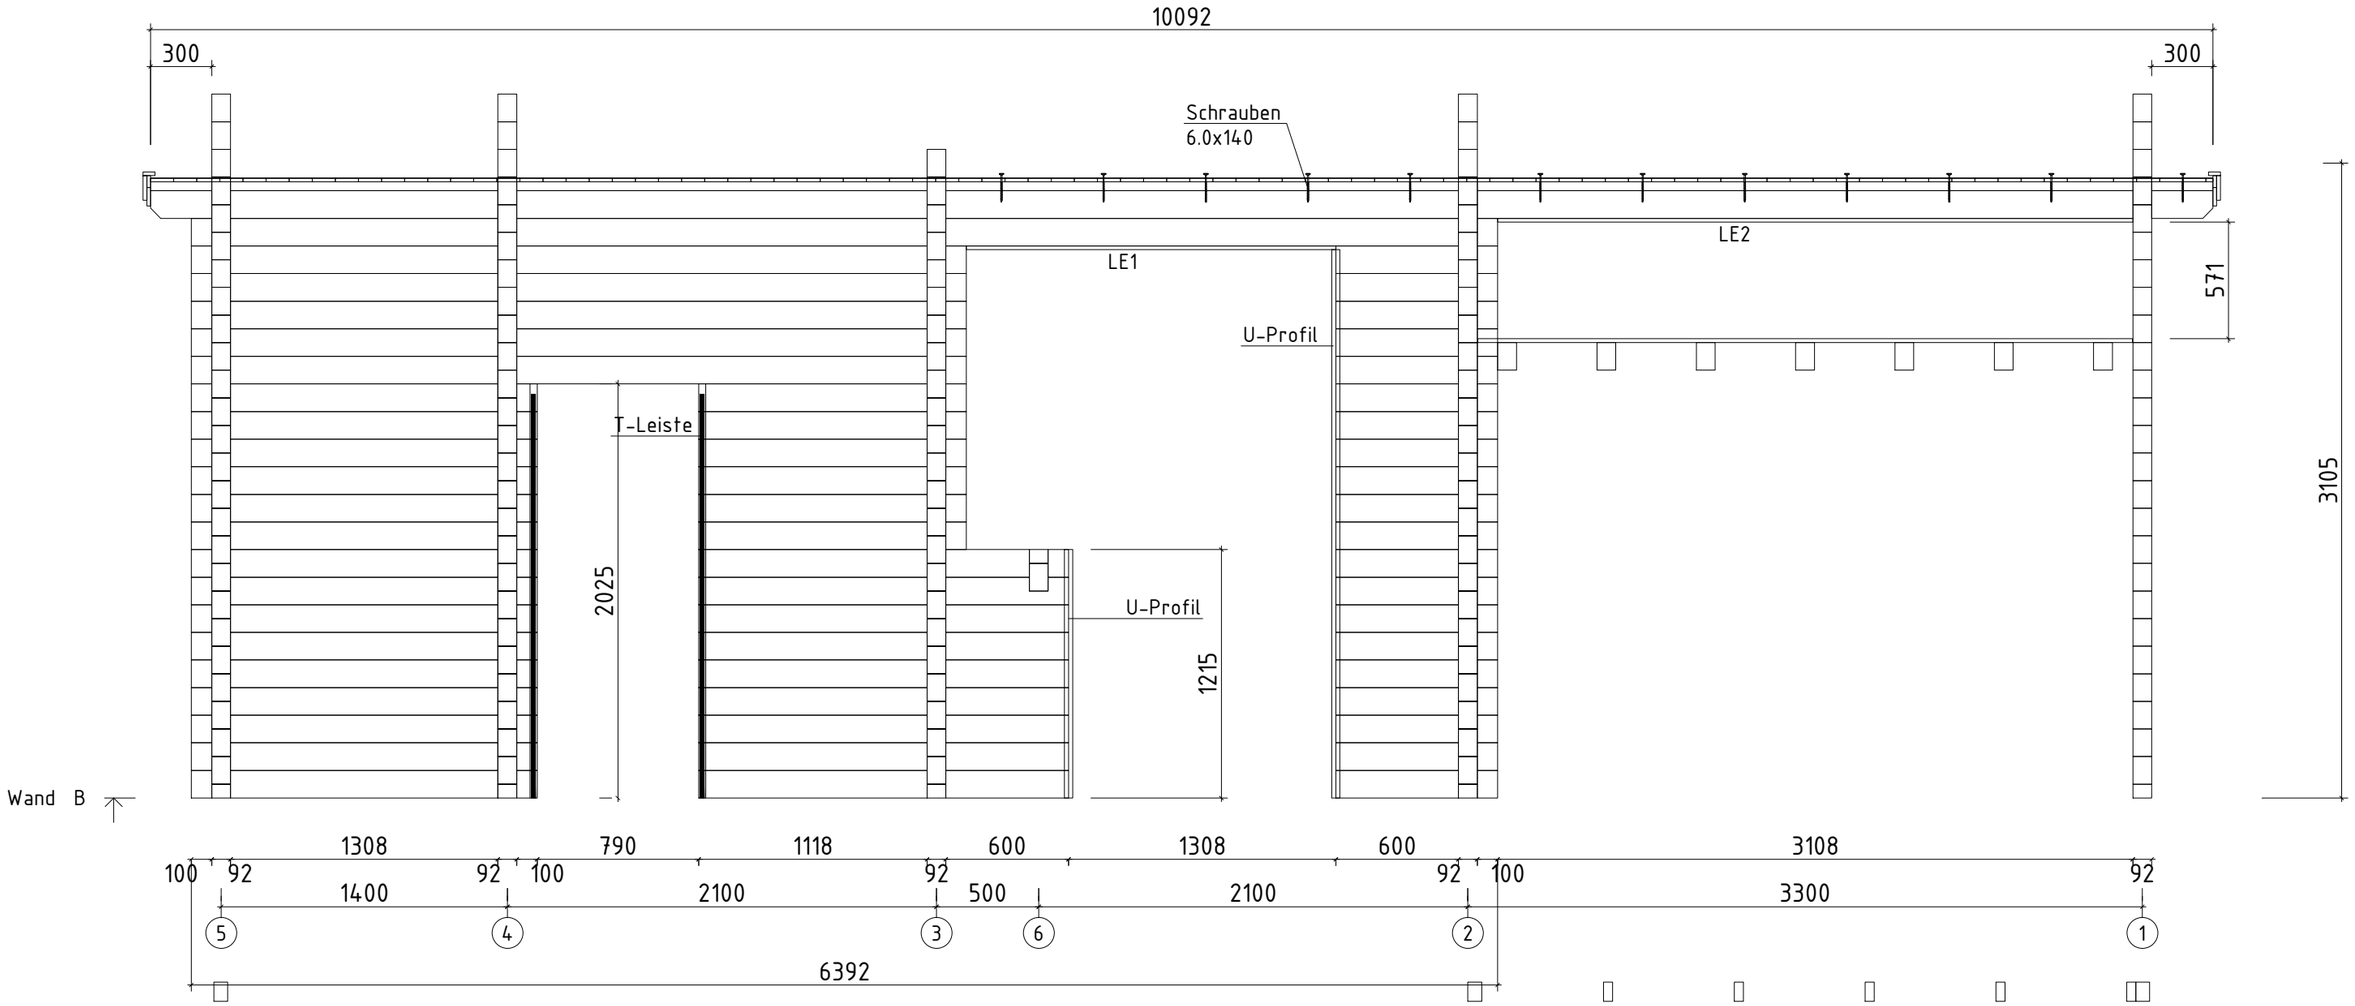

Name	Grundplan		
Profil 9.2x13.5	Zeichnung WAND B		Datum 07.10.2015

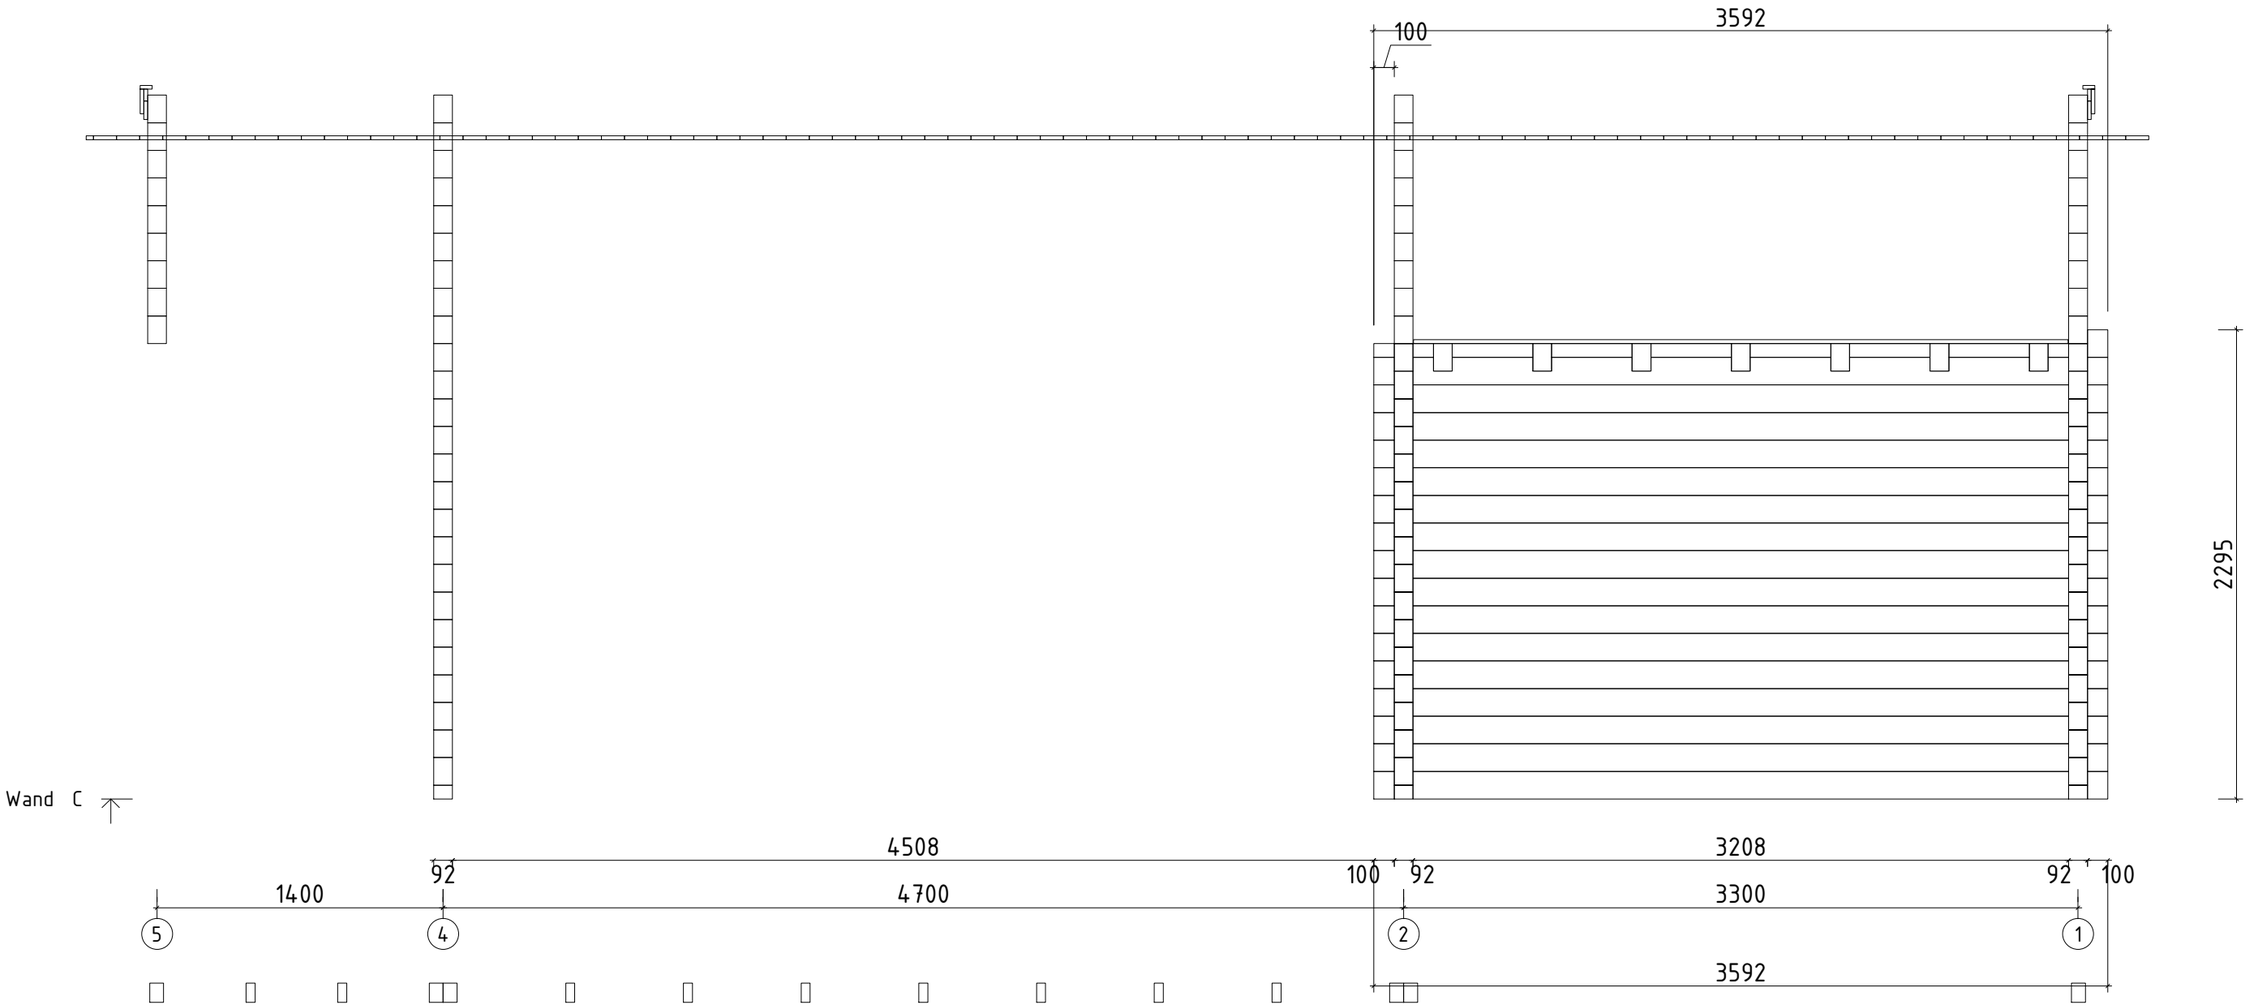

Name	Grundplan		
Profil 9.2x13.5	Zeichnung WAND C		Datum 07.10.2015

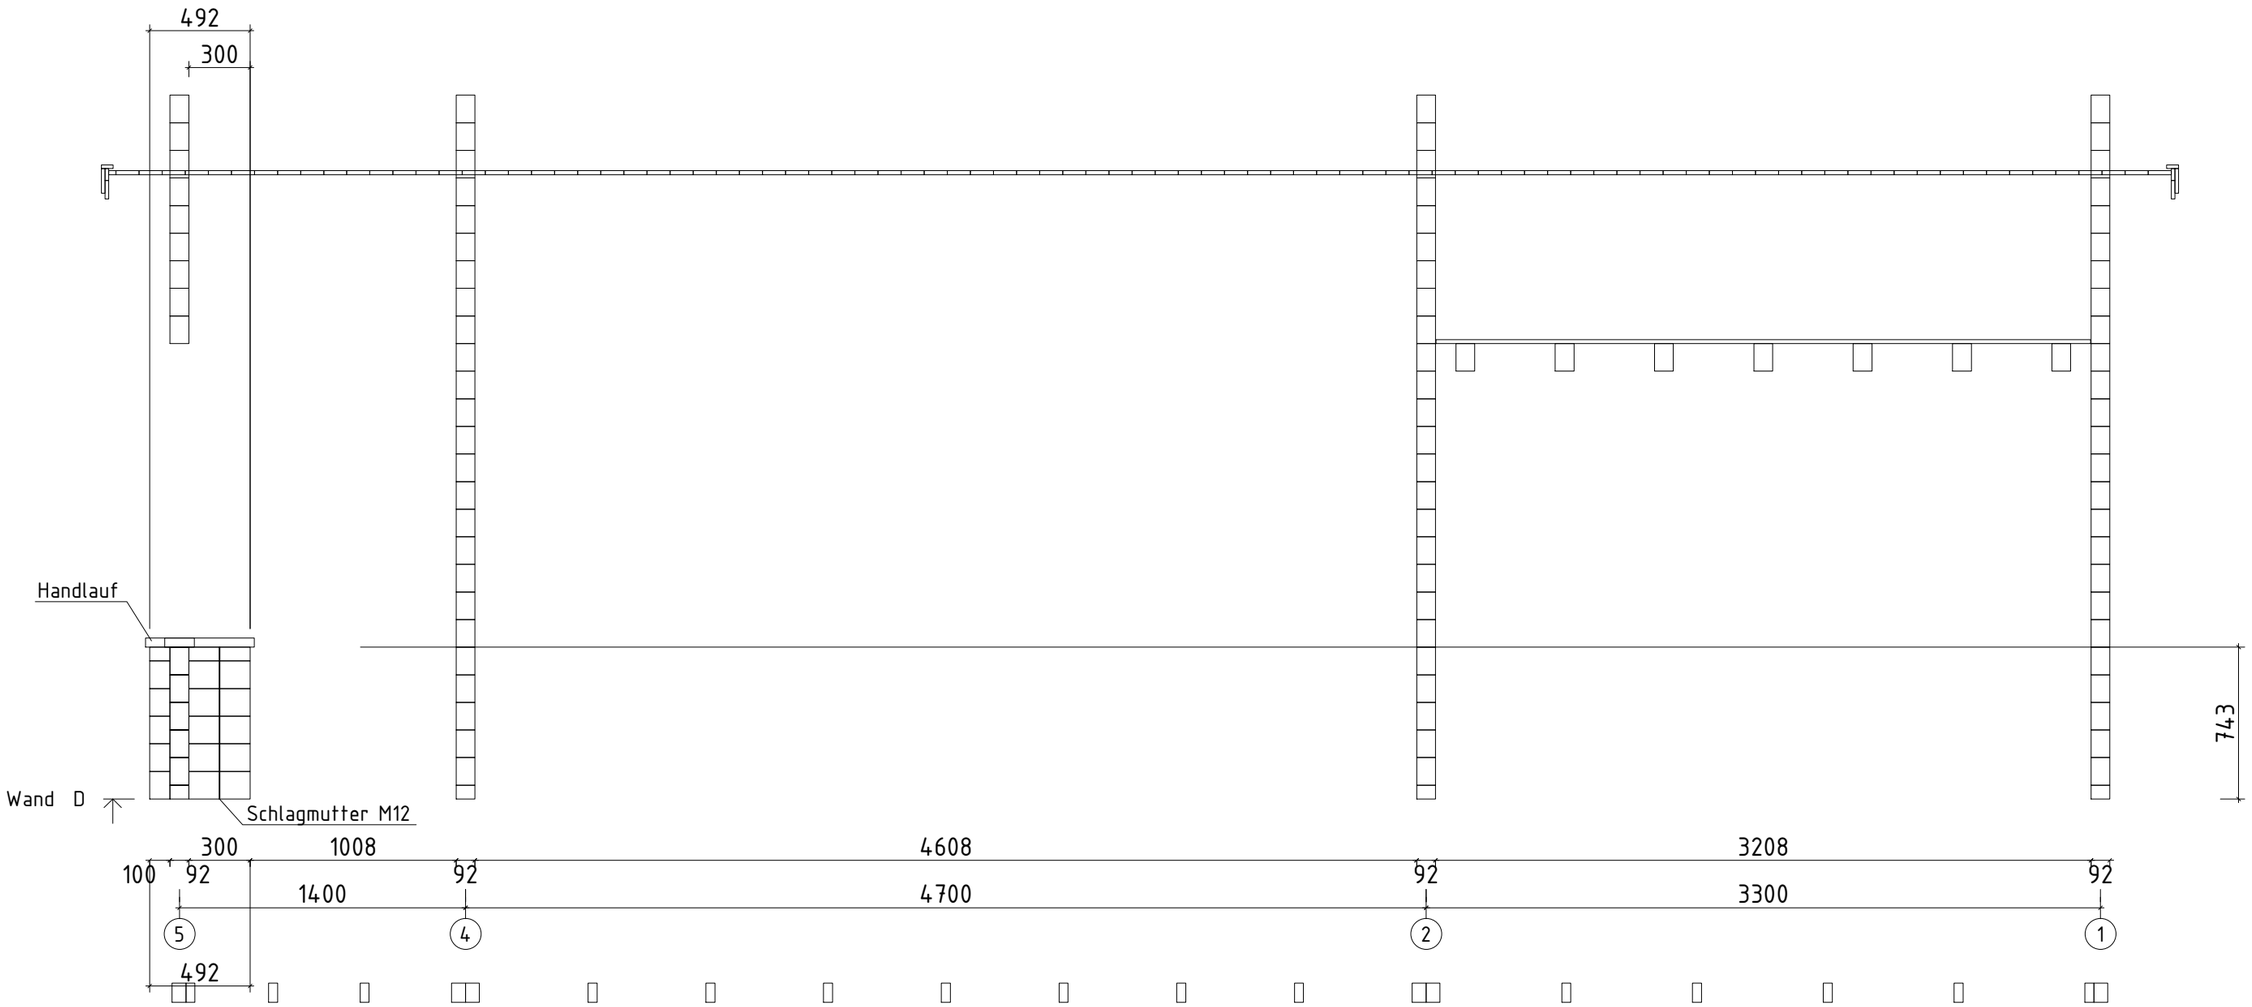

Name	Grundplan		
Profil 9.2x13.5	Zeichnung WAND D		Datum 07.10.2015

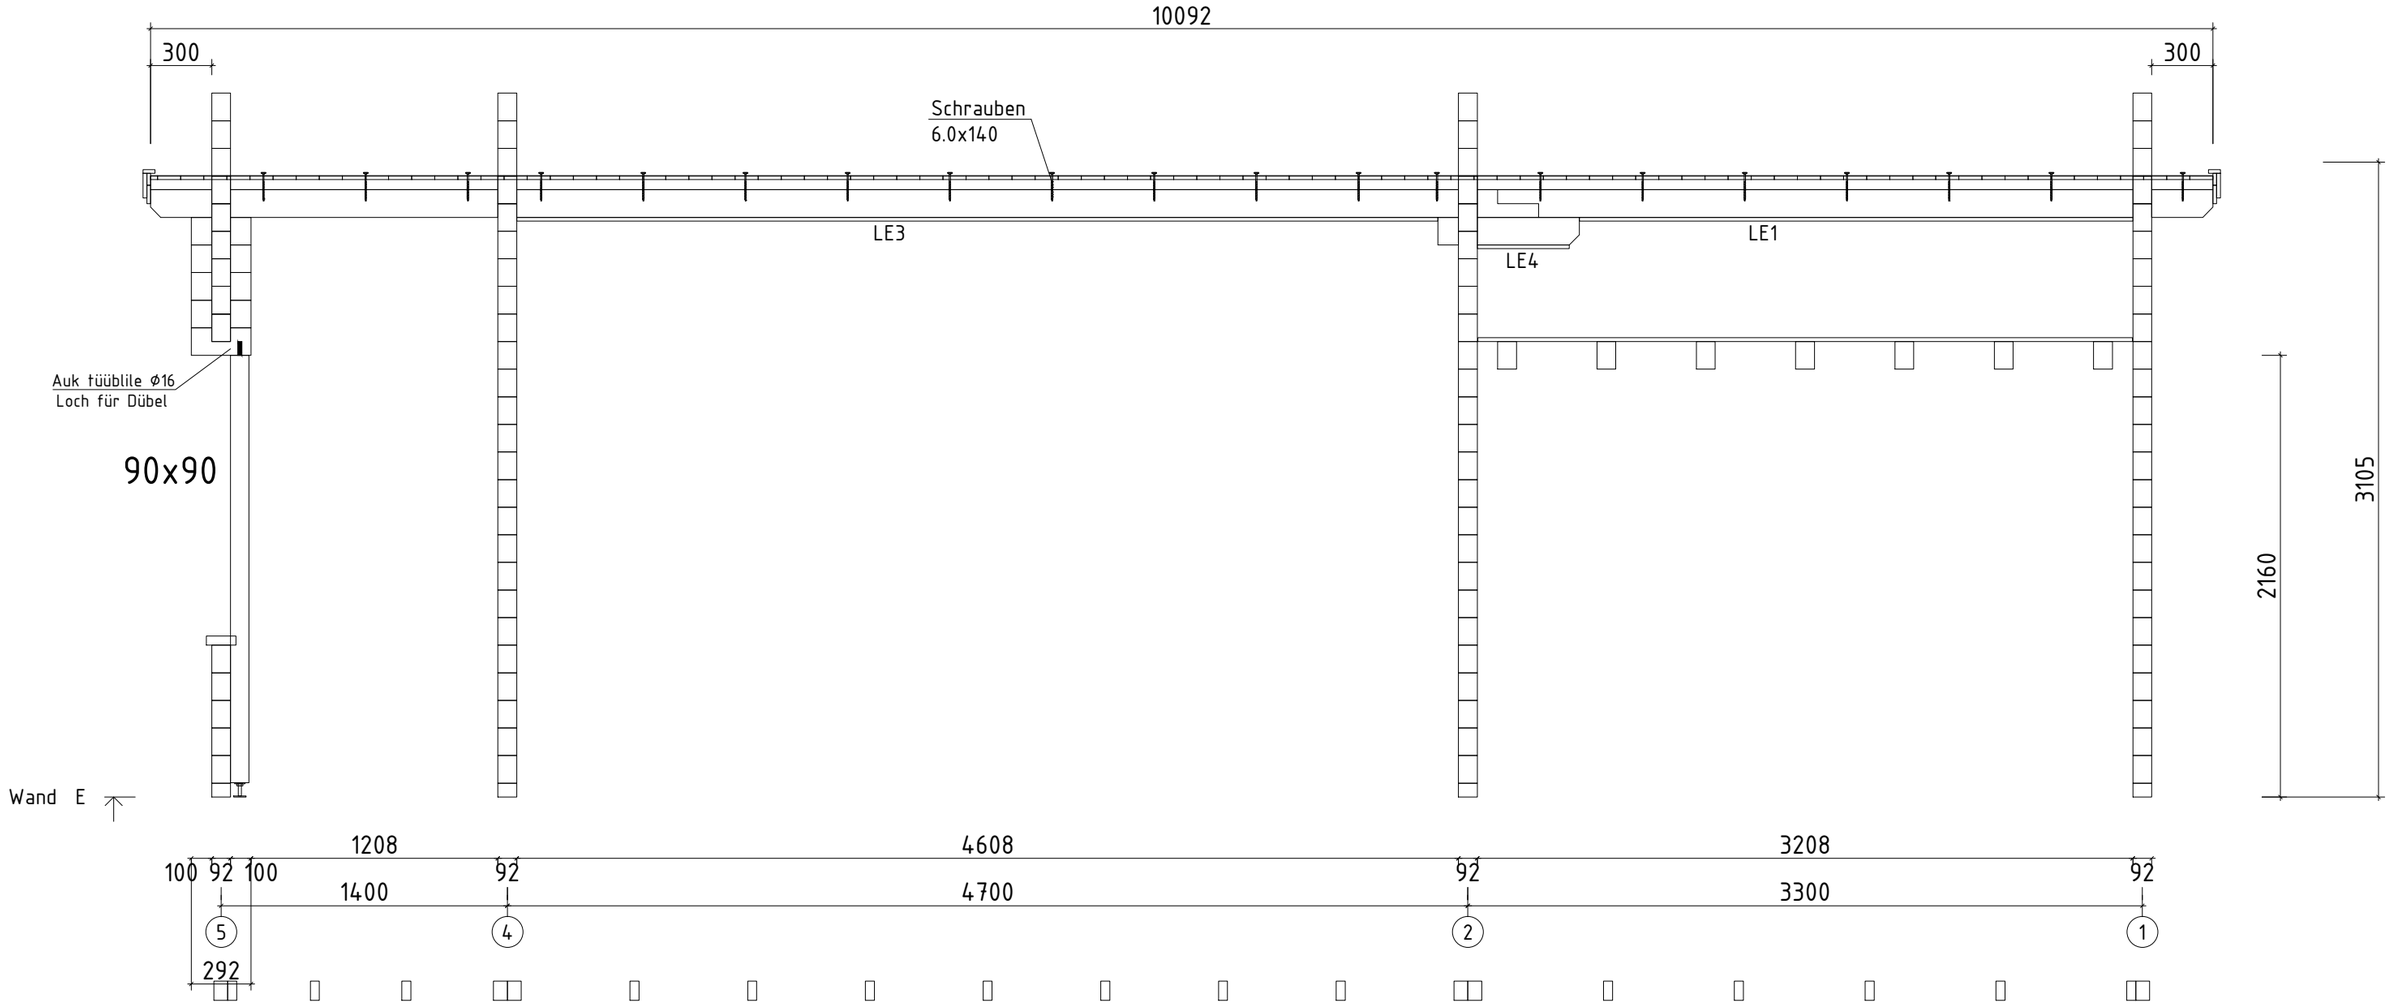

Name	Grundplan		
Profil 9.2x13.5	Zeichnung WAND E		Datum 07.10.2015

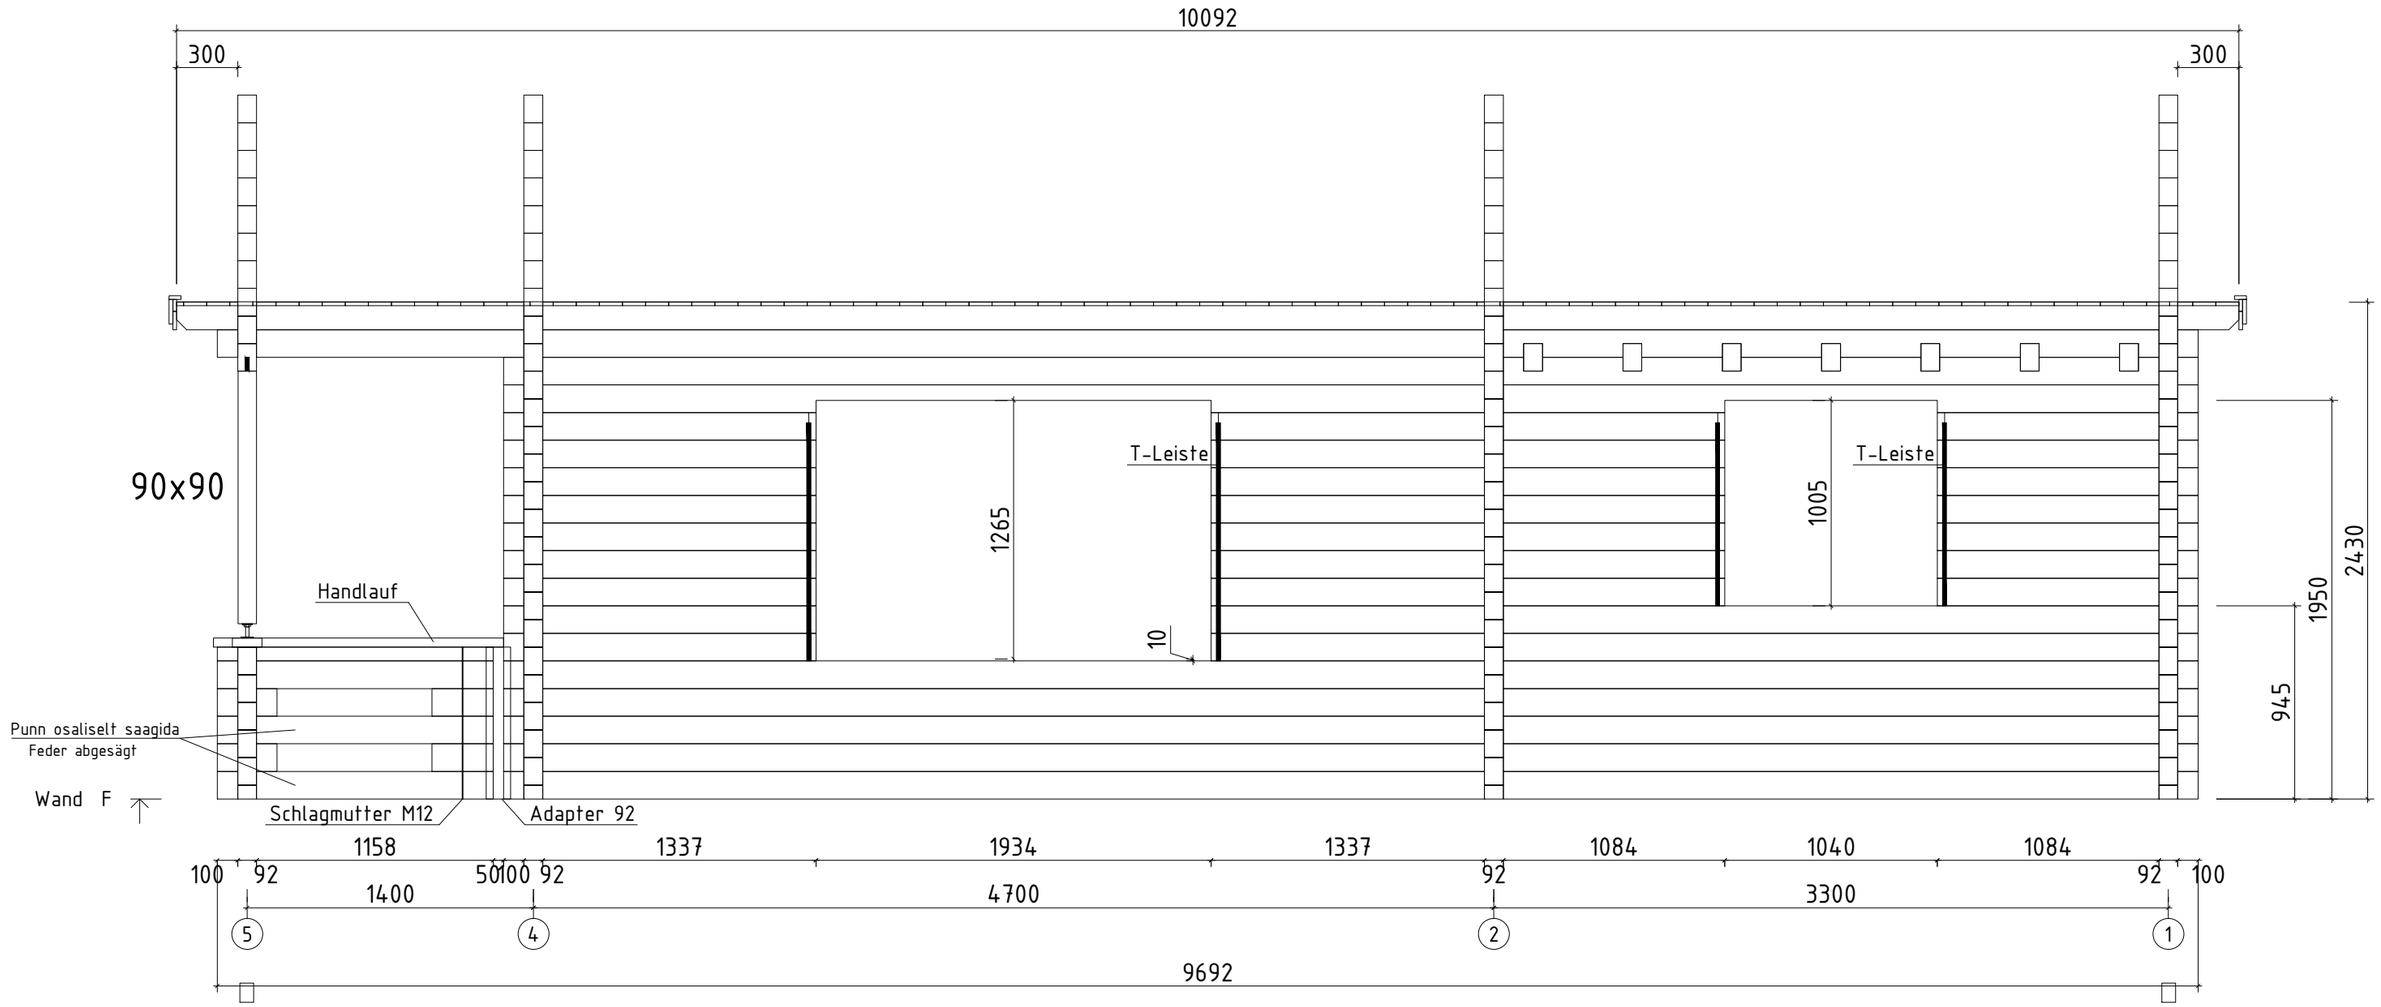

Name	Grundplan		
Profil 9.2x13.5	Zeichnung WAND F		Datum 07.10.2015

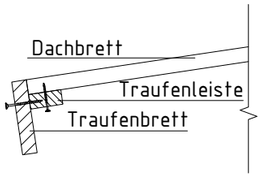

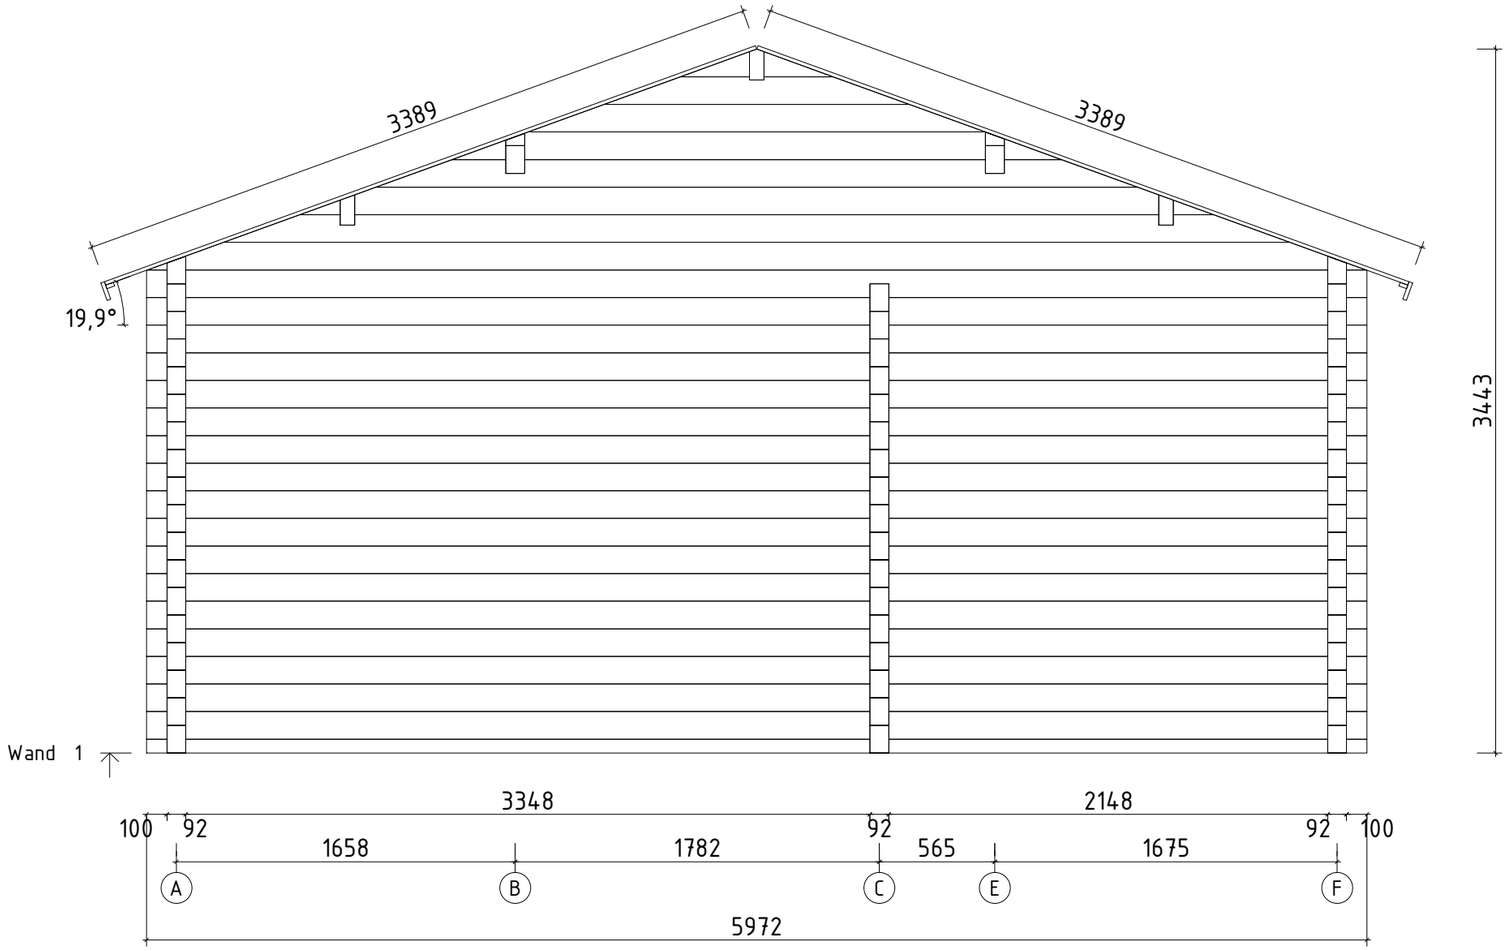

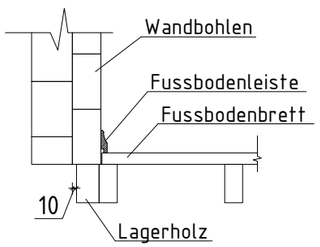

Name	Grundplan		
Profil 9.2x13.5	Zeichnung WAND 1		Datum 07.10.2015

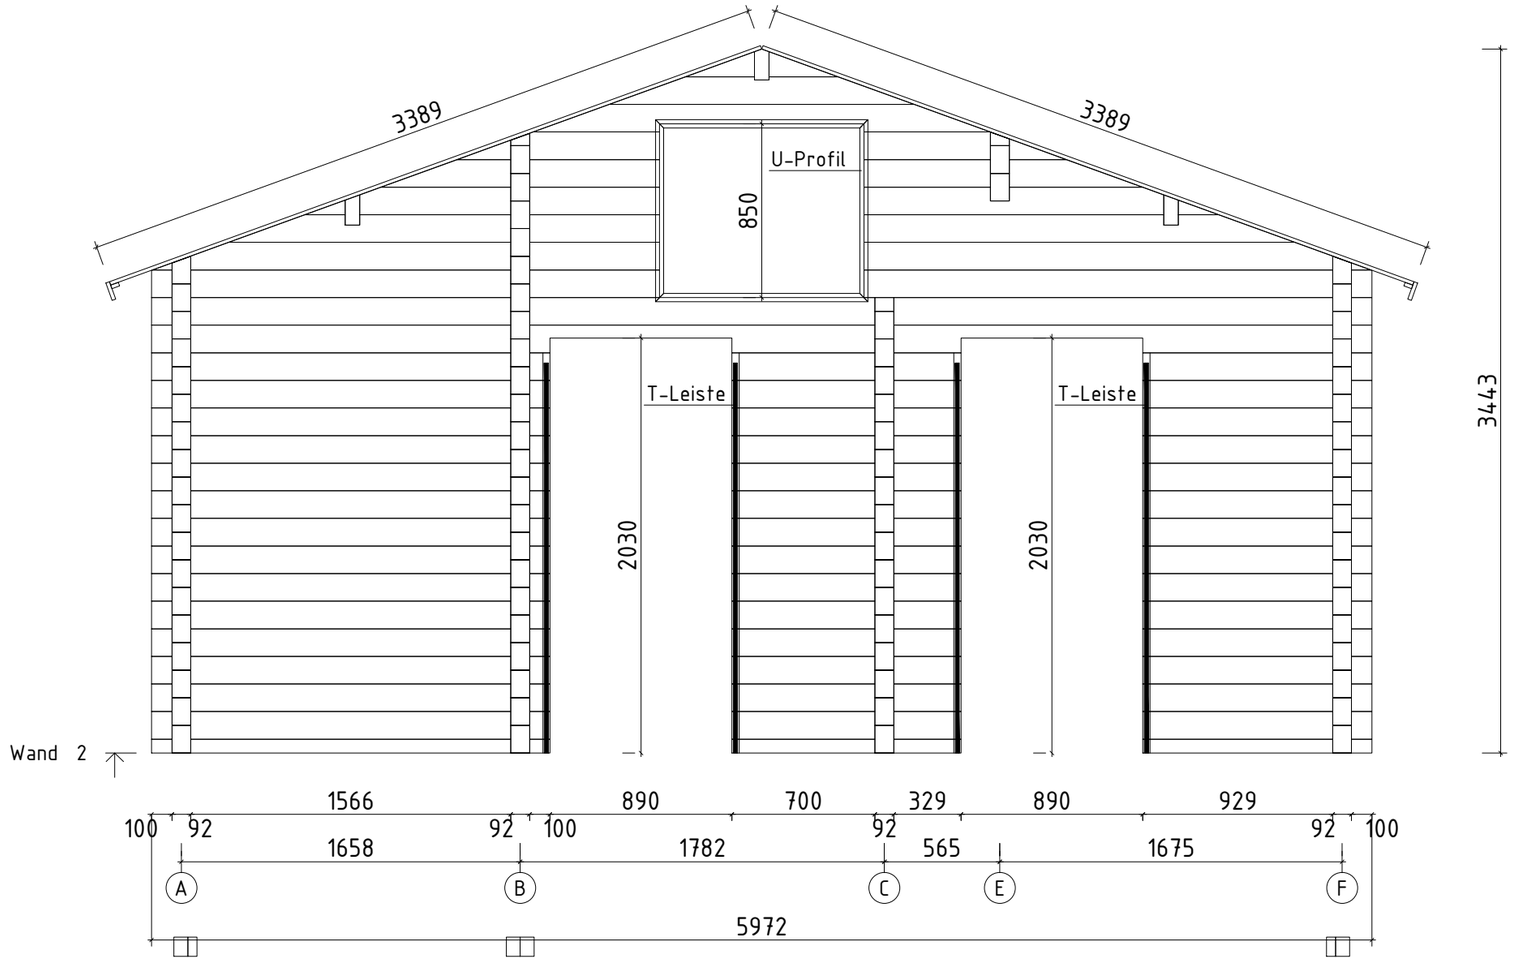

Name	Grundplan		
Profil 9.2x13.5	Zeichnung WAND 2	Datum 07.10.2015	

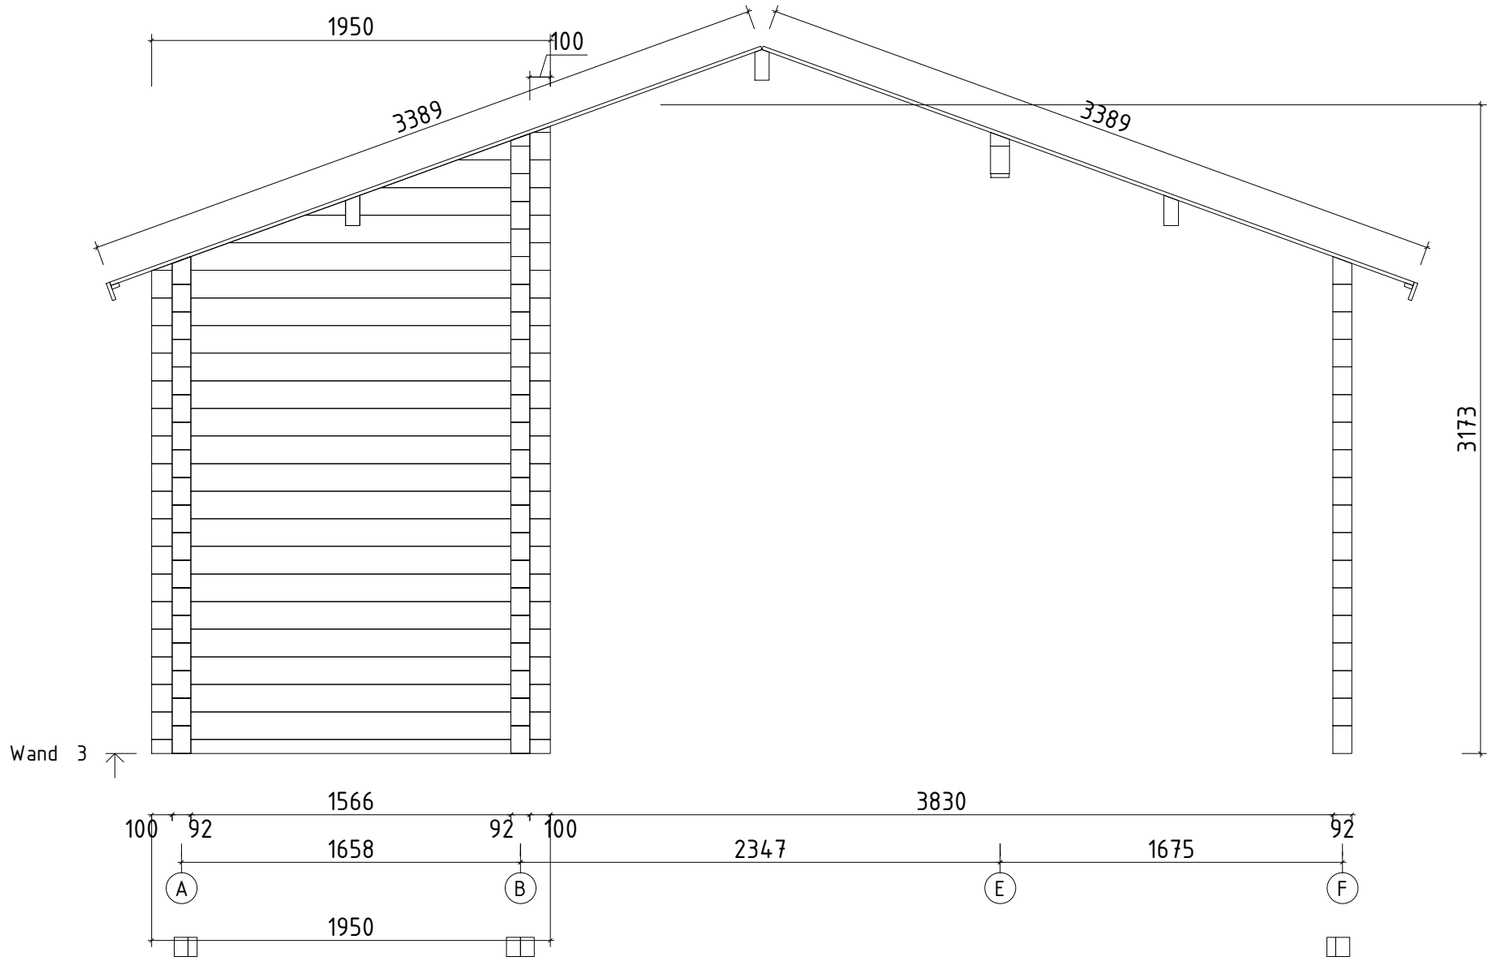

Name	Grundplan		
Profil 9.2x13.5	Zeichnung WAND 3	Datum 07.10.2015	

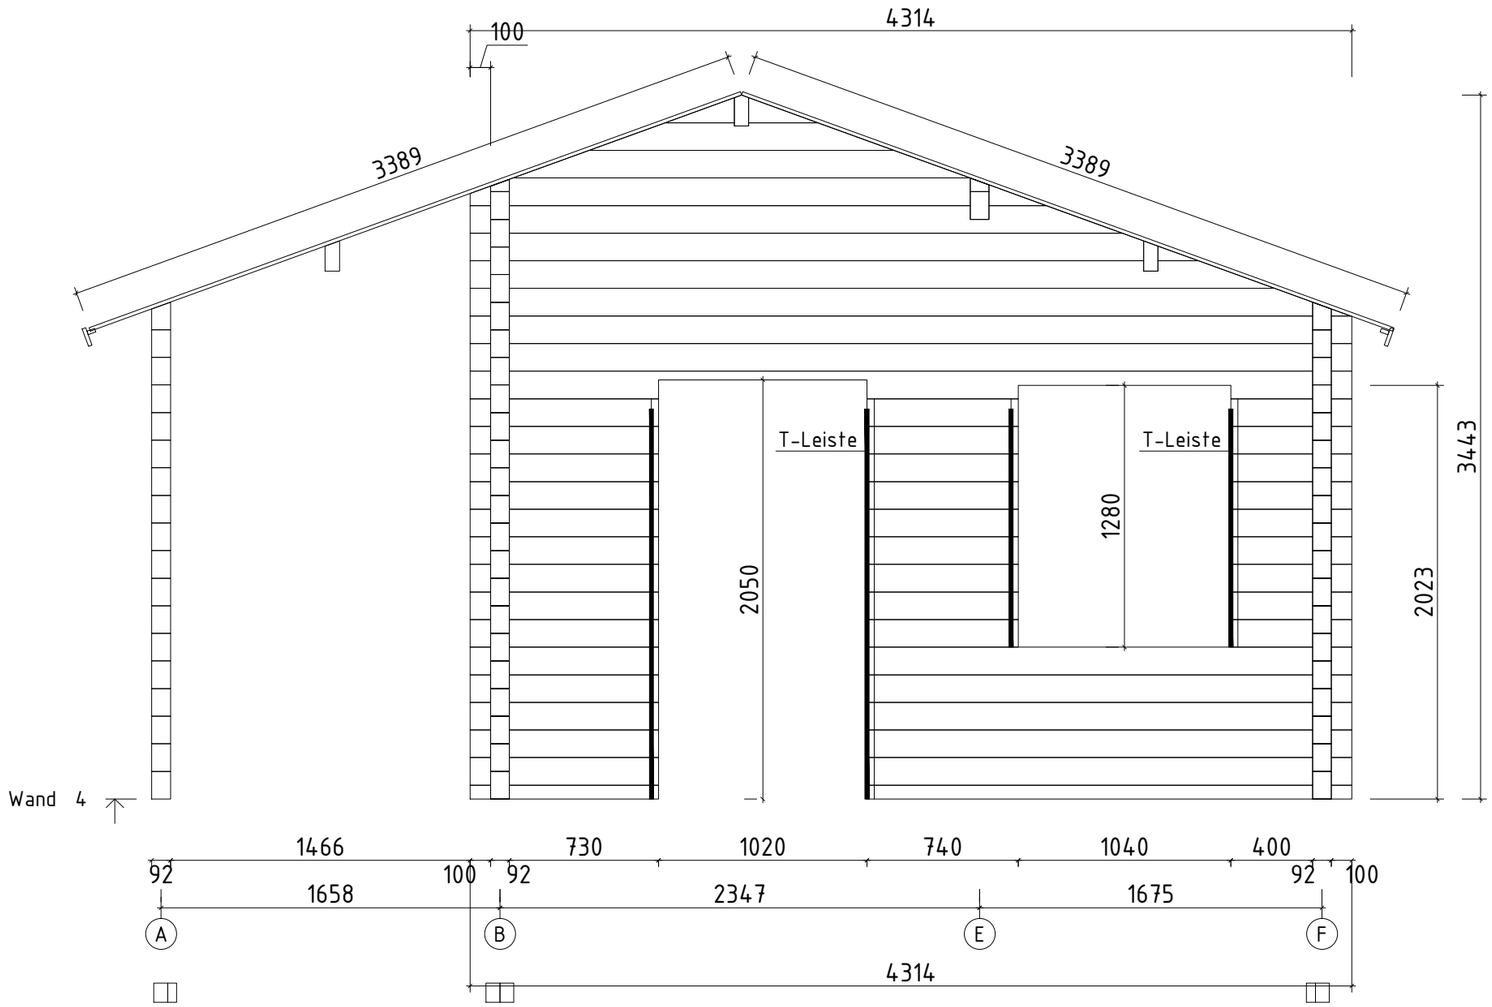

Name	Grundplan		
Profil 9.2x13.5	Zeichnung WAND 4		Datum 07.10.2015

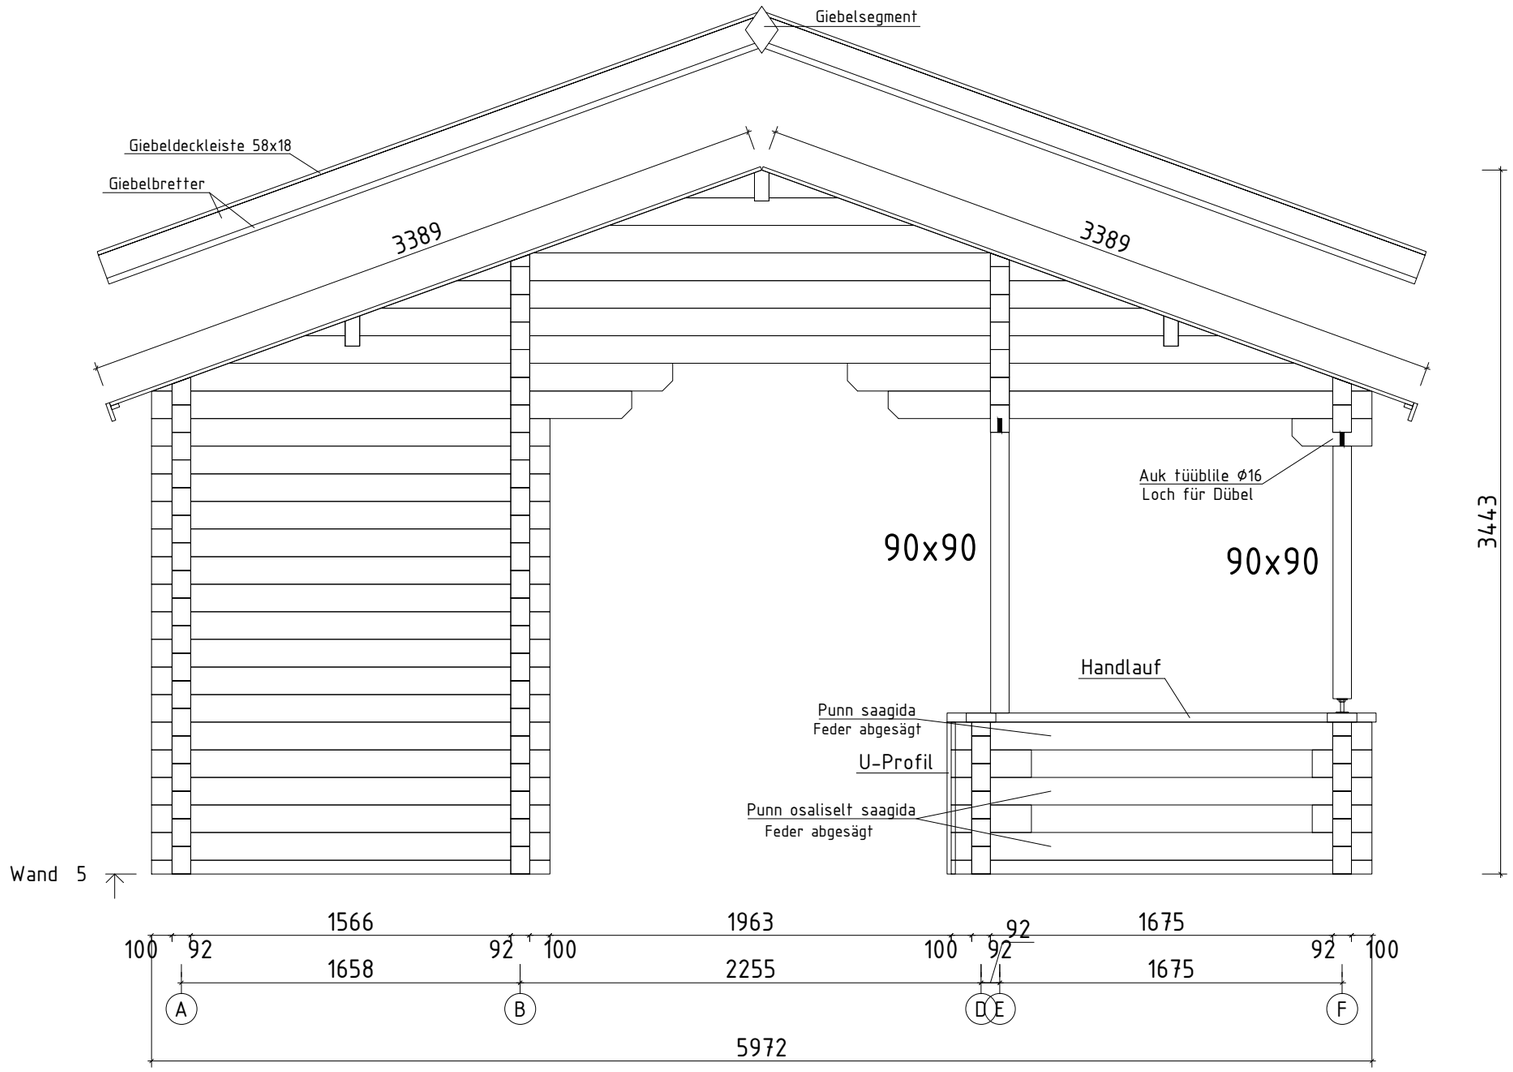

Name	Grundplan		
Profil 9.2x13.5	Zeichnung WAND 5	Datum 07.10.2015	

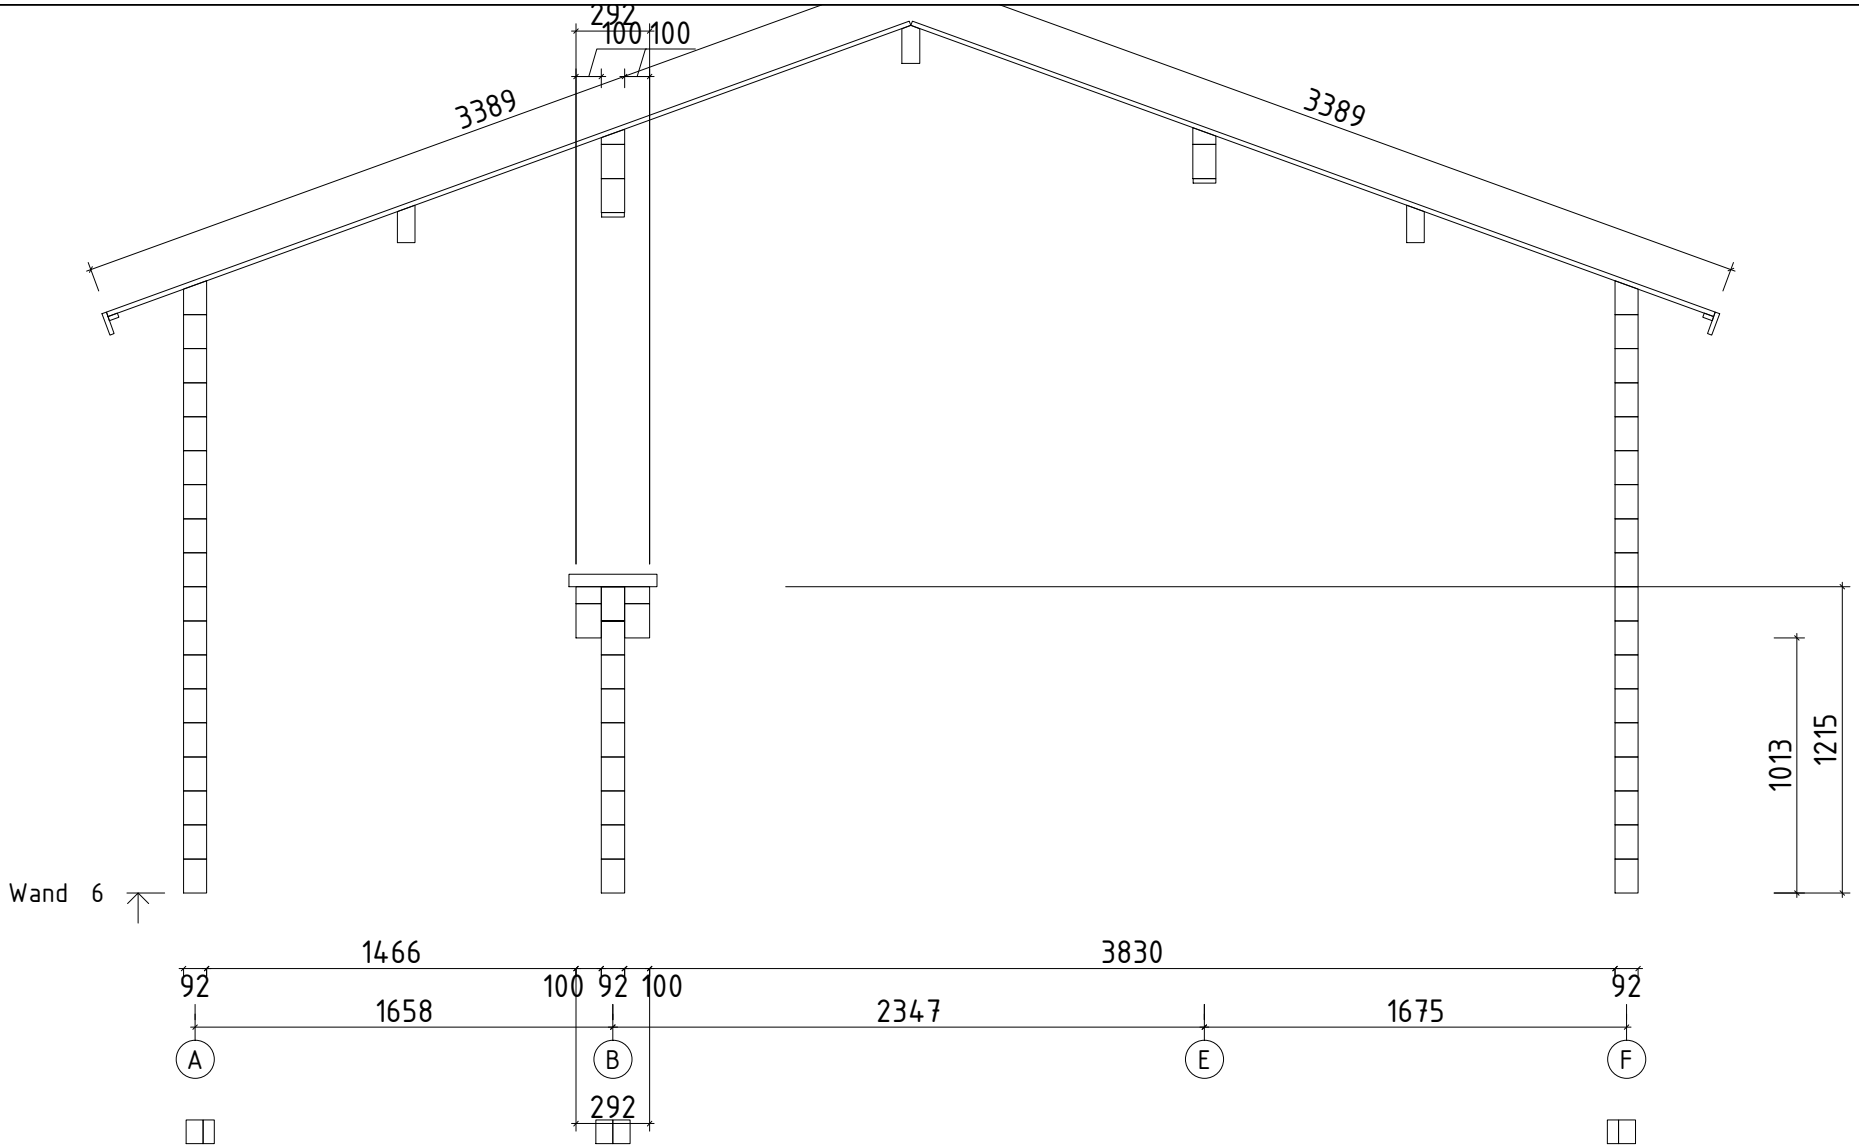

Name	Grundplan		
Profil 9.2x13.5	Zeichnung WAND 6	Datum 07.10.2015	